


- LEGENDA :**
- HRANICA RIEŠENÉHO ÚZEMIA
  - HRANICA INTRAVILÁNU OBCE K L13980
  - HRANICA LETAPY VYSTAVBY
  - HRANICA OCHRANNÉHO PASMA VN EL. VEDENIA - STAV - NA ZRUŠENIE
  - POLOHOPTS - STAV
  - POLOHOPTS - NÁVRH
  - EXISTUJUCE A ROZOSTAVANÉ RODINNÉ DOMY
  - POZEMOK RODINNÉHO DOMU A JEHO VÝMERA
  - VYMEZENÁ DISPONIBILNÁ PLOCHA PRE VYSTAVBU RD - MAXIMÁLNY ROZSAH ZÁSTAVBY
  - MOŽNÉ UMÍSTENIE RODINNÉHO DOMU - MINIMÁLNY ROZSAH ZÁSTAVBY
  - NAVROHOVANÁ PODLAŽNOSŤ OBJEKTU
  - PLOCHA OBJEKTU ZÁKLADNEJ OBČIANSKEJ VYBAVENOSTI - NÁVRH
  - AUTOMOBILOVÉ KOMUNIKÁCIE - OBSLUŽNÉ KOMUNIKÁCIE FUNKČNEJ TRIEDY C2 - NÁVRH
  - AUTOMOBILOVÉ KOMUNIKÁCIE - OBSLUŽNÉ KOMUNIKÁCIE FUNKČNEJ TRIEDY C3 - NÁVRH
  - PEŠIE PLOCHY A KOMUNIKÁCIE FUNKČNEJ TRIEDY D3 - NÁVRH
  - UMÍSTENIE HLAVNEHO PEŠIEHO VSTUPU NA POZEMOK
  - UMÍSTENIE HLAVNEHO VSTUPU DOPRAVNEJ OBSLUHY NA POZEMOK
  - VEREJNÉ PARKOVISKO S POČTOM PARKOVACÍCH STUJOK
  - PLOCHY VEREJNEJ ZELENÉ - NÁVRH

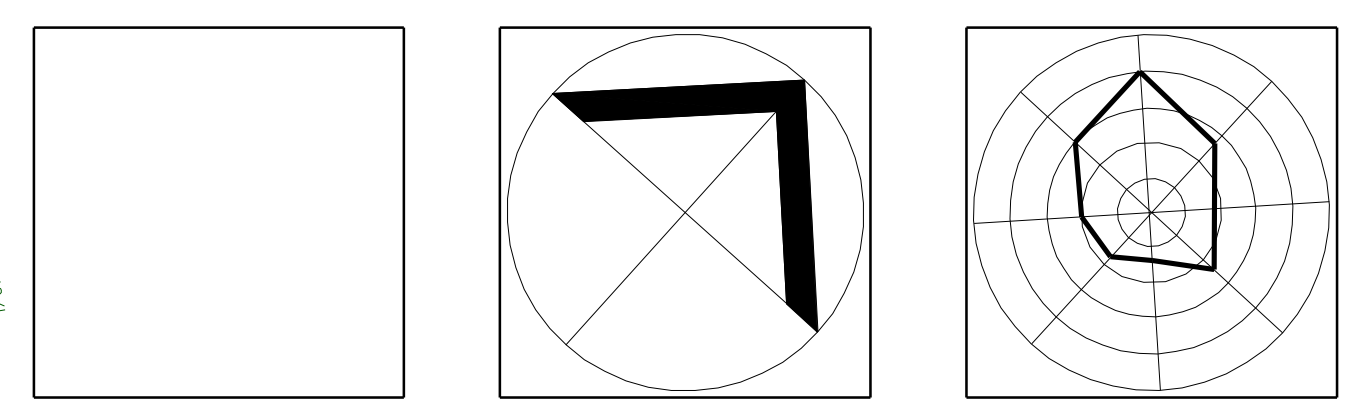

Mierka 1:1000	Názov dokumentácie : ÚZEMNÝ PLÁN ZÓNY TURZOVKA - IBV BUKOVINA - návrh	Cvjkresus 2
Rok sprac. 2013	Názov vjkresu : VJKRES KOMPLEXNEHO URBANISTICKEHO NÁVRHU RIEŠENÉHO ÚZEMIA	
Ingarch, Marián Pivarčí - autorizovaný architekt Architektonické ateliéry AUI, Zitná 13, 010 01 Žilina Hlavný výtlačok: Ingarch, M. Pivarčí      Zodpovedný projektant: Ingarch, M. Pivarčí      Zodpovedný projektant:		