
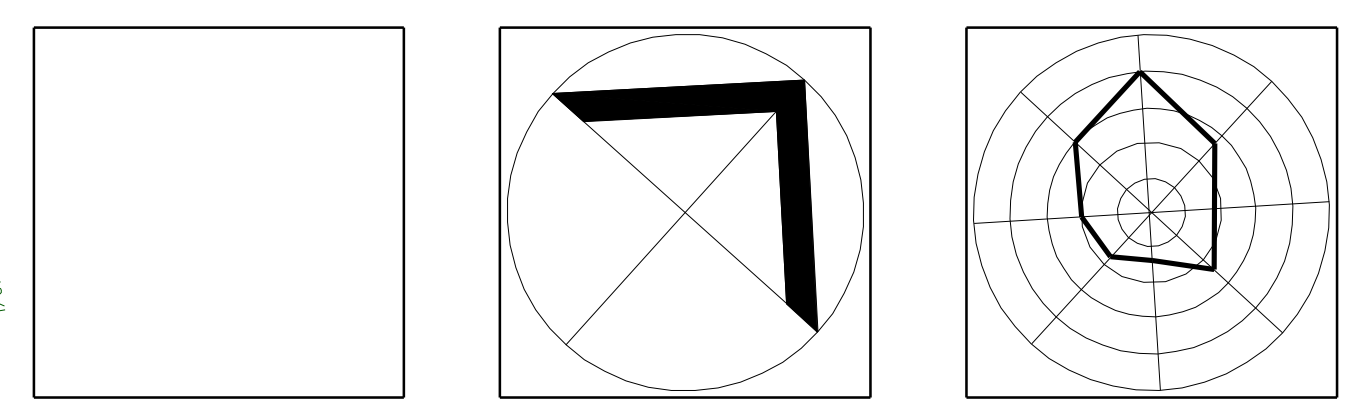


REKONŠTRUKCIA
STOZIAROVEJ TRAFOSTANICE
NA KIOSKOVÝ

LEGENDA :

- HRANICA RIEŠENÉHO ÚZEMIA
- HRANICA INTRAVILÁNU OBCE K I.1.1990
- HRANICA I.ETAPY VÝSTAVBY
- HRANICA OCHRANNÉHO PÁSMA - VN EL. VEDENIA - STAV - NÁVRH
- POLOHOPIS - STAV
- POLOHOPIS - NÁVRH
- EXISTUJÚCE A ROZDZAVANÉ RODINNÉ DOMY
- VN 22 kV VEDENIE - OP 10 M - STAV
- VN 22 kV VEDENIE - OP 10 M - NÁVRH I.ETAPY
- VN - STAV - NA ZRUŠENIE
- TRAFOSTANICA STOZIAROVÁ - OP 10 M - STAV
- TRAFOSTANICA KIOSKOVÁ - NÁVRH I.ETAPY
- NN VZDUŠNÉ VEDENIE - STAV
- NN VZDUŠNÉ VEDENIE - STAV - NA ZRUŠENIE
- VN 22kV KÁBEL - OP 1 M - NÁVRH I.ETAPY
- NN KÁBEL - NÁVRH I.ETAPY
- NN KÁBEL - NÁVRH I.ETAPY
- NN ROZVODNÉ SKRINE - NÁVRH I.ETAPY
- NN ROZVODNÉ SKRINE - NÁVRH I.ETAPY
- VEREJNÉ OSVETLENIE KÁBLOVÉ - NÁVRH I.ETAPY
- VEREJNÉ OSVETLENIE KÁBLOVÉ - NÁVRH I.ETAPY
- TELEFÓNNA KÁBLOVÁ SIET' - NÁVRH I.ETAPY
- TELEFÓNNA KÁBLOVÁ SIET' - NÁVRH I.ETAPY
- KANALIZÁCIA SPLAŠKOVÁ PVC DN 300 - STAV
- KANALIZÁCIA SPLAŠKOVÁ PP DN 300 - NÁVRH I.ETAPY
- KANALIZÁCIA SPLAŠKOVÁ PP DN 300 - NÁVRH I.ETAPY
- KANALIZÁCIA DAŽDOVÁ PP DN 250-500 - NÁVRH I.ETAPY
- KANALIZÁCIA DAŽDOVÁ PP DN 250-500 - NÁVRH I.ETAPY
- VTL PN 40 DN 150 - STAV
- STL DN 90 - STAV
- STL PE 050-90 - NÁVRH I.ETAPY
- STL PE 050-90 - NÁVRH I.ETAPY
- SKUPINOVÝ VODOVOD - STAV
- ZASOBNÝ VODOVOD II. TLAKOVÉ PÁSMO - NÁVRH I.ETAPY
- VEREJNÝ VODOVOD II. TLAKOVÉ PÁSMO - NÁVRH I.ETAPY
- VEREJNÝ VODOVOD I. TLAKOVÉ PÁSMO - STAV
- VODOVOD DO PRIEMYSLELNÉHO PARKU - NÁVRH
- VODOVOD - NÁVRH I.ETAPY
- VODOVOD - NÁVRH I.ETAPY

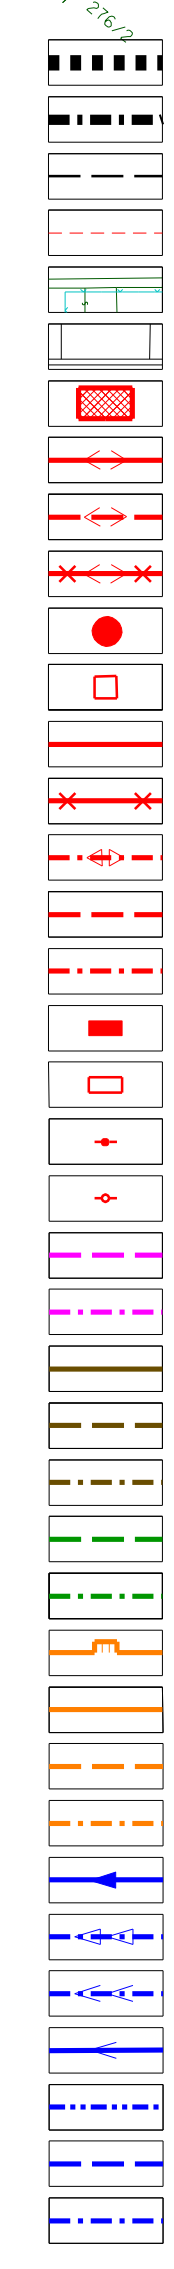

Mierka 1:1000	Názov dokumentácie : ÚZEMNÝ PLÁN ZÓNY TURZOVKA - I.BV BUKOVINA - návrh	Čvykresu 4
Rok sprac. 2013	Názov vvkresu : VVKRES VEREJNEJNEHO TECHNICKÉHO VYBAVENIA	
Ingarch, Marián Pivarčí - autorizovaný architekt Architektonické ateliery AUI, Zitná 13, 010 01 Žilina Hlavný projektant: Ingarch, M. Pivarčí Zodpovedný projektant: Ing. M. Lestach Zodpovedný projektant: K. Kollar Zodpovedný projektant:		

VODJEM BUKOVINA I.
2x500 m³
530/526,7m n.m.

PRÍLOHA I.
BUKOVINA II.