


- LEGENDA :**
- HRANICA RIESENÉHO ÚZEMIA
  - HRANICA INTRAVILÁNU OBCE K 1.1.1998
  - HRANICA LETAPY VYSTAVBY
  - HRANICA OCHRANÉHO PÁSMO - V EL. VEDENIA - STAV - NA ZRUŠENIE
  - POLCHOPIS - STAV
  - POLCHOPIS - NÁVRH
  - EXISTUJUCE A ROZOSTAVANE RODINNÉ DOMY
  - POZEMOK RODINNÉHO DOMU A JEHO VÝMERA
  - VYMEZENÁ DISPONIBILNÁ PLOCHA PRE VYSTAVBU RD - MAXIMÁLNY ROZSAH ZÁSTAVBY
  - MOŽNÉ UMIESŤNENIE RODINNÉHO DOMU - MINIMÁLNY ROZSAH ZÁSTAVBY
  - NAVROHOVANÁ PODLAŽNOSŤ OBJEKTU
  - PLOCHA OBJEKTU ZÁKLADNEJ OBČIANSKEJ VYBAVENOSTI - NÁVRH
  - UMIESŤNENIE HLAVNÉHO PIESIEHO VSTUPU NA POZEMOK
  - UMIESŤNENIE HLAVNÉHO VSTUPU DOPRAVNEJ OBSLUHY NA POZEMOK
  - VEREJNÉ PARKOVIŠKO S POČTOM PARKOVACÍCH STOJÍSK
  - PLOCHY VEREJNEJ ZELENÉ - NÁVRH
  - STAVEBNÁ CIARA
  - VYZNAČENIE REGULÁCIE
  - POZEMKY PRE VEREJNOPROSPEŠNÉ STAVBY (AUTOMOBILOVÉ KOMUNIKÁCIE, PIESIE PLOCHY A KOMUNIKÁCIE, ZARIADENIA TECHNICKÉJ INFRAŠTRUKTÚRY)
  - POZEMOK PRE IZOLOVANÝ RODINNÝ DOM KLASICKÉHO TYPU
  - POZEMOK PRE RODINNÝ DOM BUNGALOVÉHO TYPU
  - POZEMOK PRE ZÁKLADNÚ OBČIANSKU VYBAVENOSŤ (OBCHOD, POHODLNOSŤ)
  - POZEMOK PRE VEREJNÚ ZELEN

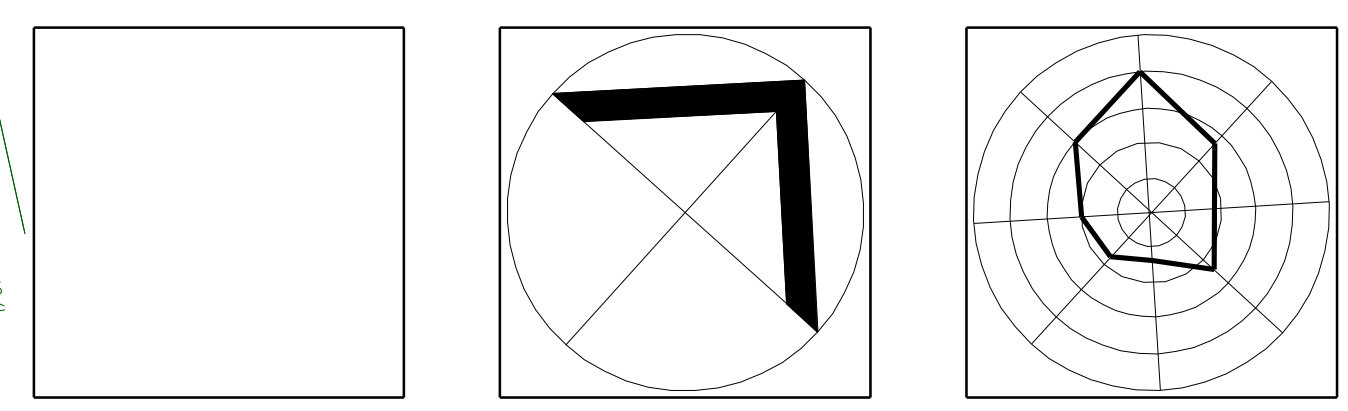

Mierka 1:1000	Názov dokumentácie : ÚZEMNÝ PLÁN ZÓNY TURZOVKA - IBV BUKOVINA - návrh	Čvykresu 5
Rok sprac. 2013	Názov výtvaru : HĽAVNÝ VÝKRES PŘESTOROVEJ A FUNKČNEJ REGULÁCIE S VYMEZENÍM REGULOVANÝCH PŘESTOROV, REGULOVANÝCH ÚPRAV, ÚPRAVŔNÝCH ZÁSTAVOVACÍCH PÔDMIEK A ROZMEROV PRE VEREJNOPROSPEŠNÉ STAVBY	
	Ingarch, Marian Pivarčí - autorizovaný architekt Architektonické ateliéry AUI, Zitná 13, 010 01 Žilina	
	Hlavný výtvarník: Ingarch, M. Pivarčí Zodpovedný projektant: Ingarch, M. Pivarčí Zodpovedný projektant: Ingarch, M. Pivarčí	