


- LEGENDA :**
- HRANICA RIEŠENÉHO ÚZEMIA
 - HRANICA INTRAVILÁNU OBCE K I.1.1998
 - HRANICA LETAPY VÝSTAVBY
 - HRANICA OCHRANNÉHO PÁSMA VN EL.VEDENIA - STAV - NA ZRUŠENIE
 - POLOHPIS - STAV
 - POLOHPIS - NÁVRH
 - AUTOMOBILOVÉ KOMUNIKÁCIE - OBSLUŽNÉ KOMUNIKÁCIE FUNKČNEJ TRIEDY C2 - NÁVRH
 - AUTOMOBILOVÉ KOMUNIKÁCIE - OBSLUŽNÉ KOMUNIKÁCIE FUNKČNEJ TRIEDY C3 - NÁVRH
 - PESIE PLOCHY A KOMUNIKÁCIE FUNKČNEJ TRIEDY D3 - NÁVRH
 - AUTOBUSOVÁ ZASTÁVKA
 - VETVA AUTOMOBILOVEJ KOMUNIKÁCIE
 - KATEGÓRIA MIESTNEJ KOMUNIKÁCIE
 - FUNKČNÁ TRIEDA MIESTNEJ KOMUNIKÁCIE
 - KOMUNIKÁCIA S JEDNOSMERNOU PREMÁVKOU
 - UMIESTNENIE HLAVNEHO PESIEHO VSTUPU NA POZEMOK
 - UMIESTNENIE HLAVNEHO VSTUPU DOPRAVNEJ OBSLUHY NA POZEMOK
 - VEREJNÉ PARKOVISKO S POČTOM PARKOVACÍCH STOJÍSK
 - PRECHOD PRE CHODCOV

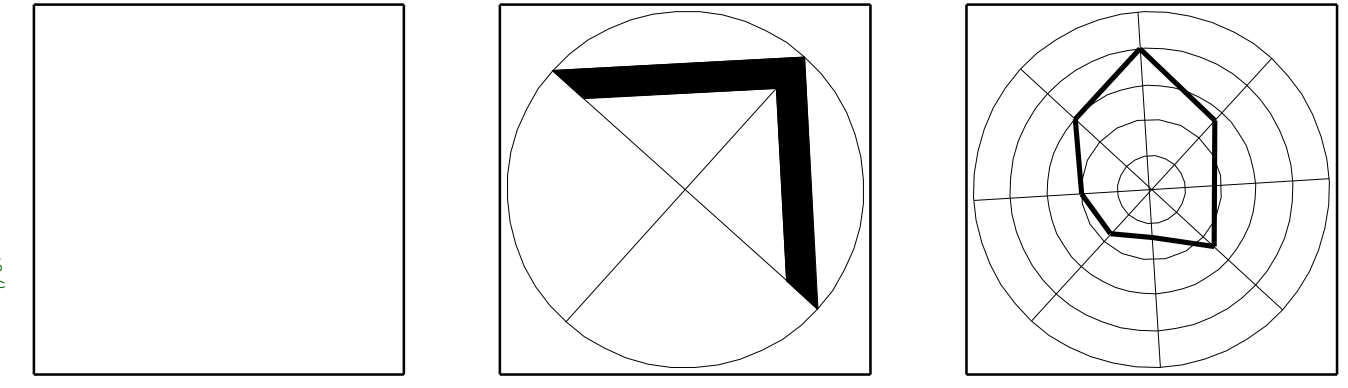

Mierka 1:1000	Názov dokumentácie : ÚZEMNÝ PLÁN ZÓNY TURZOVKA - IBV BUKOVINA - návrh	Čvykresu 3
Rok sprac. 2013	Názov výtvaru : VÝKRES VEREJNÉHO DOPRAVNÉHO VYBAVENIA S VYZNAČENÍM VSTUPOV NA POZEMOK	
Ing.arch. Marián Pivarčí - autorizovaný architekt Architektonické ateliéry AUI, Zitná 13, 010 01 Žilina Hlavný projektant: Ing.arch. M. Pivarčí Zodpovedný projektant: Ing. R. Tiso Zodpovedný projektant:		