


PRIESTOROVÉ USPORIADANIE A FUNKČNÉ VYUŽIVANIE ÚZEMIA

- | | |
|----------------------|------------------------------|
| 1 – Turzovka – stred | 6 – Turkov |
| 2 – Závodie | 7 – Krajinný priestor východ |
| 3 – Predmier | 8 – Krajinný priestor juh |
| 4 – Hlinené | 9 – Krajinný priestor západ |
| 5 – Vyšný koniec | 10 – Krajinný priestor sever |

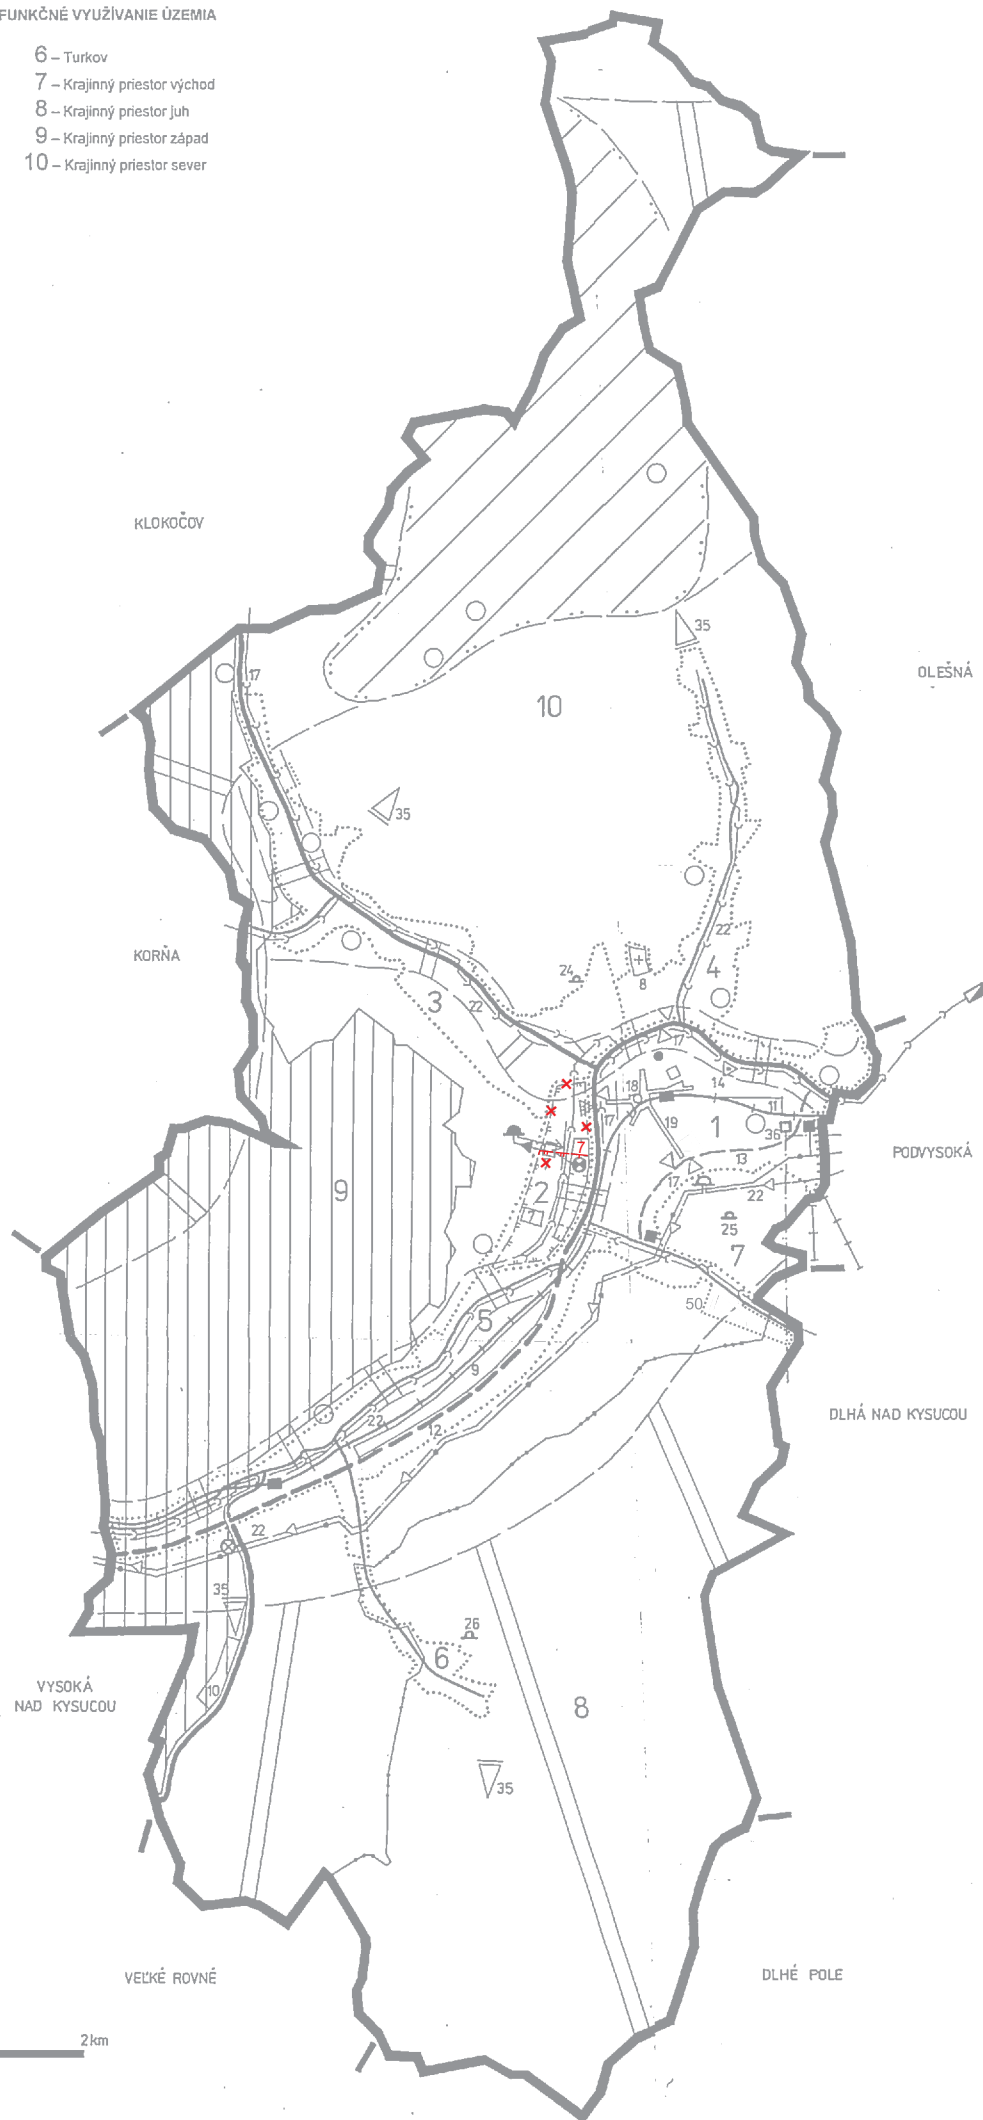

ZOZNAM VEREJNOPROSPEŠNÝCH STAVIEB

Stavby pre občianske vybavenie :

1 – materská škola (Bukovina), 2 – stredná škola (Bukovina), 3 – domov sociálnych služieb a opatrovateľskej služby, 4 – resocializačné stredisko, 5 – domov pre osamelých rodičov, ~~6 – domov pre seniory, 7 – domov pre dospelých, klub a služby pre dospelých~~, 7 – športový areál v Závodí, krytá plaváreň, 8 – cintorín,

Stavby zariadení výroby a skladov :

9 – priemyselný park na Vyšnom konci, 10 – skládka komunálneho odpadu a kompostáreň Semeteš,

Dopravné stavby :

11 – nový nakládkový obvod v priemyselnej zóne Turzovka-východ, 12 – prekládka cesty III/487 na Vyšnom konci, 13 – ~~maximálne obsluhované komunikácie~~, 14 – autobusová stanica, 15 – verejný parkoviská, 16 – hromadná garáž pre HBV v centre Turzovky, 17 – nové autobusové zastávky, 18 – skfudnená zóna v centre Turzovky, 19 – pešia trasa centrum - IBV Bukovina, 20 – hlavné pešie trasy, 21 – cyklistické trasy,

Vodohospodárske stavby :

22 – stavby súvisiace s realizáciou projektu „Dodávka pitnej vody a odkáňalizovania Horných Kysúc - Vodovod Turzovka a Kanalizácia Turzovka“, 23 – rozšírenie verejného vodovodu Turzovka do územia uvažovaného rozvoja : Turzovka stred, IBV Bukovina I. tlakové pásmo, Predmier - Šurikovo potok, Predmier - Fojtovo Závodie, Hlinené, Kempa, Závodie - IBV Juh, Vyšný koniec - U Drozdliaka, 24 – vodovod Predmier - Uhrovo Závodie, II. tlakové pásmo verejného vodovodu Turzovka (čerpacia stanica, výtláčne potrubie, vodojem, zásobné potrubie a rozvodná sieť, 25 – vodovod Bukovina, II. tlakové pásmo verejného vodovodu Turzovka (čerpacia stanica, výtláčne potrubie, vodojem, zásobné potrubie a rozvodná sieť), 26 – vodovod Turkov (čerpacia stanica, výtláčne potrubie, vodojem, zásobné potrubie a rozvodná sieť), 27 – predĺženie vodovodu Bukovina II. tlakové pásmo do rekreačnej lokality Bukovina, 28 – zásobné potrubie a hlavná rozvodná vodovodná sieť pre priemyselný park, 29 – rozšírenie verejnej splaškovej kanalizácie do územia uvažovaného rozvoja, 30 – dažďová kanalizácia v území uvažovaného rozvoja, 31 – splašková a dažďová kanalizácia pre priemyselný park, 32 – zachytávacie rigoly existujúcich v území uvažovaného rozvoja : Uhrovo Závodie, Fojtovo Závodie, Bukovina a Hlinené, 33 – rekonštrukcia železničných priepustov v Turzovke-stred a Vyšný koniec, 34 – úprava Kysuce (ochranné hrádze), 35 – suché nádrže - polder na Semetešskom potoku, Blánskom potoku, Hlinenom potoku, Šurikovom potoku a ľavostrannom nepomenovanom prítoku Turkovho potoka,

Stavby pre zásobovanie územia energiami :

36 – výstavba transformovne 110/22 kV a elektrických vedení 110 kV, 37 – demontáž 22 kV vedenia č. 232 a 187 v dĺžke cca 4 850 m a jeho náhrada za nové VN vedenie v dĺžke cca 6 200 m s izolovanými vodičmi VN cca 650 m, 38 – demontáž VN prípojok : Stred - 450 m (k T6, T7); Hlinené - 400 m, 39 – výstavba vzdušných VN prípojok : Hlinené - 190 m (k T6); Predmier - 800 m (k T8); Závodie - 500 m (k T3); Vyšný koniec - 100 m, 40 – výstavba VN kábelového vedenia na prepojenie murovaných trafostaníc, Stred – 1 450 m (T16 - T17 - T6 - T7, T14 - T15), Vyšný koniec – 1 700 m (T83 - T93 - T7 - T8), 41 – výstavba 22 kV vedenia (náhrada za demontáž) v dĺžke cca 400 m (miestna časť Hlinené), 42 – náhrada stožiarových trafostaníc za murované : Stred - T6, T7; Vyšný koniec - T3, T4, 43 – výmena súčasných transformátorov za väčšie : Stred - T2; Predmier - T4; Vyšný koniec - T4, T6; Turkov - T1, T2, 44 – výstavba nových trafostaníc: Stred - T14, T15, T16, T17; Hlinené - T6; Predmier - T8; Závodie - T13; Vyšný koniec T7, T8, T9, 45 – sekundárna NN sieť v území, 46 – výstavba teplovodov, 47 – výstavba STL plynovodov do rozvojových lokalít, 50 – výstavba 22 kV elektrického vedenia a trafostanice T 18

Telekomunikačné stavby :

48 – rozšírenie kapacity vývodných párov v digitálnej ústredni Turzovka na cca 2050 Pp (v tom nie je zahrnutá potreba pre ostatné spádové obce), 49 – výstavba miestnej telekomunikačnej siete rozšírením do plôch s novou bytovou zástavbou a do plôch výrobných zón

STAV	NÁVRH	OPIS
[Symbol]	[Symbol]	HRANICA RIEŠENÉHO ÚZEMIA
[Symbol]	[Symbol]	HRANICA KATASTRÁLNEHO ÚZEMIA
[Symbol]	[Symbol]	HRANICA URBANISTICKÉHO PRIESTORU
[Symbol]	2	OZNAČENIE URBANISTICKÉHO PRIESTORU
[Symbol]	[Symbol]	BIOCENTRUM REGIONÁLNEHO VÝZNAMU
[Symbol]	[Symbol]	BIOKORIDOR REGIONÁLNEHO VÝZNAMU
[Symbol]	[Symbol]	GENOFONDOVÁ LOKALITA REGIONÁLNEHO VÝZNAMU
[Symbol]	[Symbol]	CHRÁNENÁ KRAJINNÁ OBLASŤ KYSUCE
[Symbol]	[Symbol]	CHRÁNENÉ STROMY
[Symbol]	[Symbol]	KULTÚRNA PAMIATKA - KOSTOL
[Symbol]	[Symbol]	ŽELEZNIČNÁ TRÁŤ
[Symbol]	[Symbol]	ŽELEZNIČNÁ STANICA, ŽELEZNIČNÁ STANICA
[Symbol]	[Symbol]	ZBERNÉ KOMUNIKÁCIE B2
[Symbol]	[Symbol]	ZBERNÉ KOMUNIKÁCIE B3 A OBSLUHÉ KOMUNIKÁCIE C2
[Symbol]	[Symbol]	SKLUDNENÁ ZÓNA
[Symbol]	[Symbol]	AUTOBUSOVÉ NÁSTUPISKO
[Symbol]	[Symbol]	AUTOBUSOVÁ ZASTÁVKA
[Symbol]	[Symbol]	OP I. STUPŇA VODÁRENSKÉHO ZDROJA
[Symbol]	[Symbol]	OP II. STUPŇA VODÁRENSKÉHO ZDROJA - VONKAJŠIA ČASŤ
[Symbol]	[Symbol]	PRÍVOD SKUPINOVÉHO VODOVODU
[Symbol]	[Symbol]	VODOJEM
[Symbol]	[Symbol]	VODOJEM PRE II. TLAKOVÉ PÁSMO
[Symbol]	[Symbol]	ČERPACIA STANICA PITNEJ VODY
[Symbol]	[Symbol]	HLAVNÝ KANALIZAČNÝ ZBERAČ
[Symbol]	[Symbol]	ČISTIAREŇ ODPADOVÝCH VÔD
[Symbol]	[Symbol]	SUCHÁ NÁDRŽ - POLDER
[Symbol]	[Symbol]	ELEKTRICKÉ VEDENIE 110 kV
[Symbol]	[Symbol]	TRANSFORMOVŇA 110/22 kV
[Symbol]	[Symbol]	VTL PLYNOVOD
[Symbol]	[Symbol]	REGULAČNÁ STANICA PLYNU
[Symbol]	[Symbol]	PLOCHY VEREJNOPROSPEŠNÝCH STAVIEB
[Symbol]	7	OZNAČENIE VEREJNOPROSPEŠNÝCH STAVIEB
[Symbol]	X	JAV NA ZRUŠENIE

**SCHÉMA ZÁVÄZNÝCH ČASŤÍ RIEŠENIA
A VEREJNOPROSPEŠNÝCH STAVIEB
ZMENA A DOPLNOK Č. 2**