

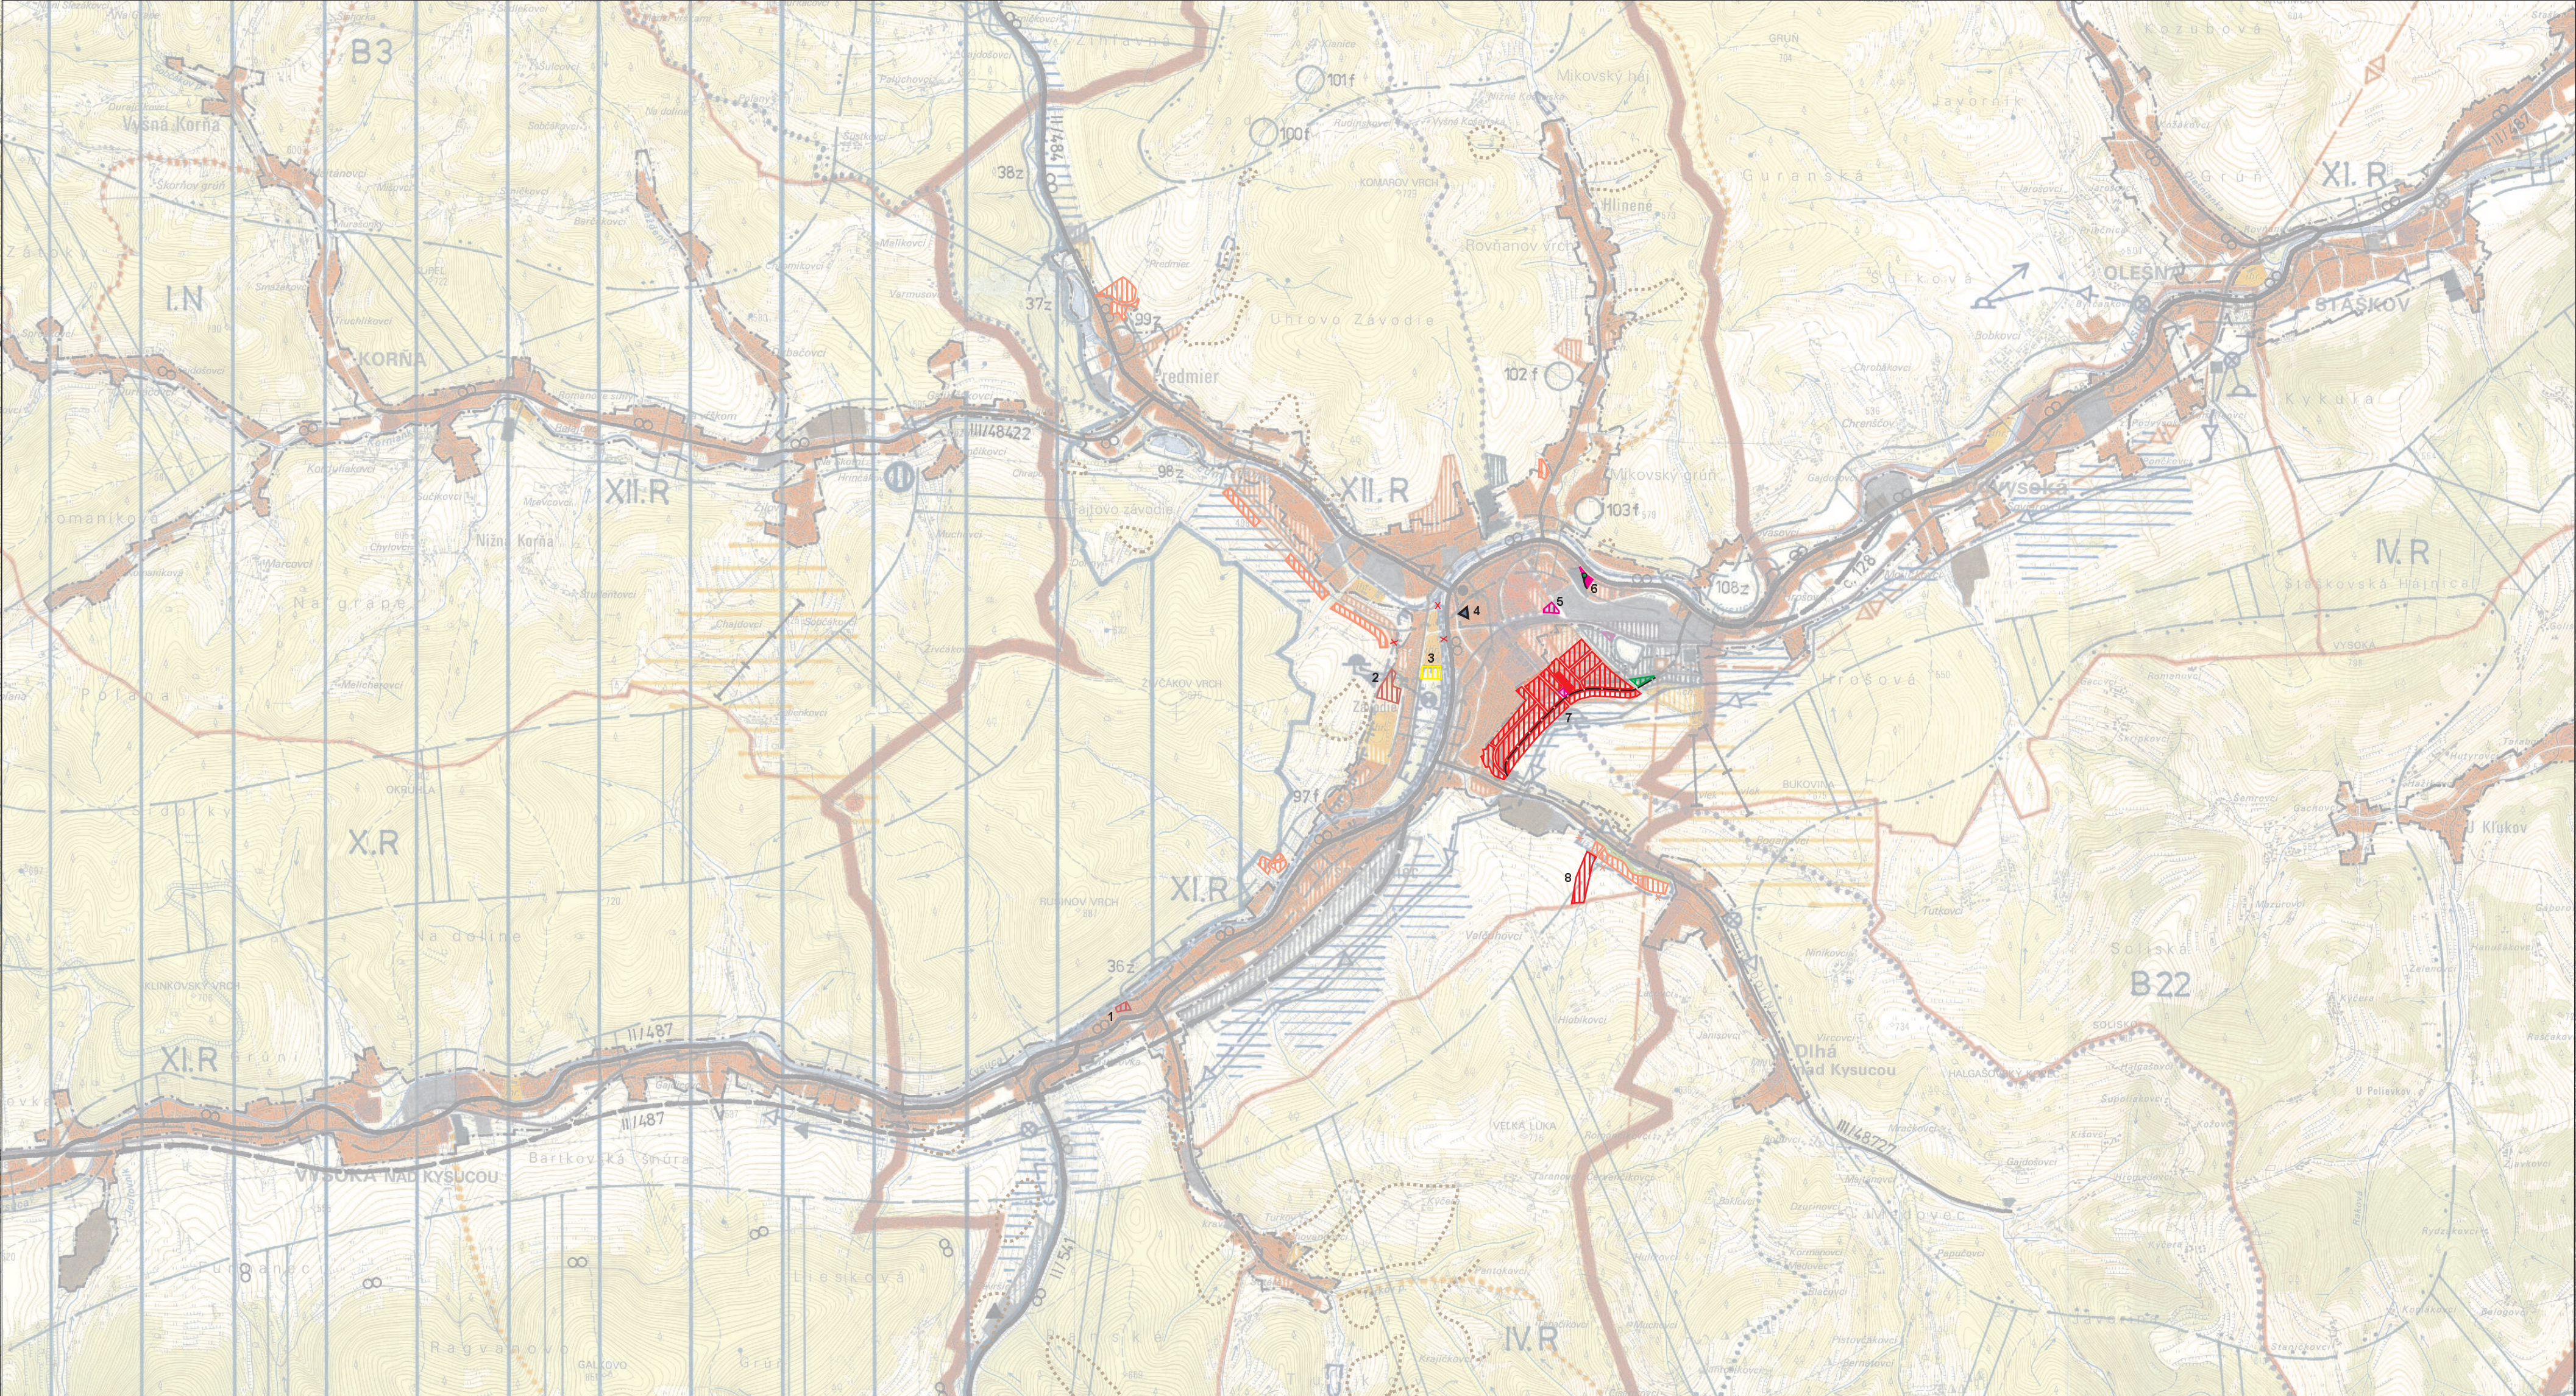


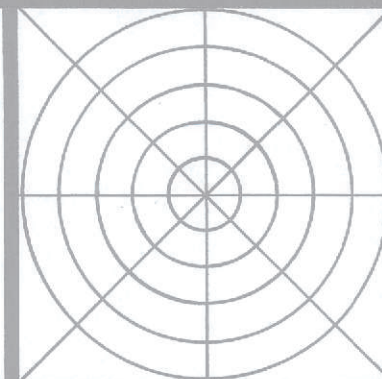

| STAV | NÁVRH |                                                      |
|------|-------|------------------------------------------------------|
|      |       | HRANICA SLOVENSKEJ A ČESKEJ REPUBLIKY                |
|      |       | HRANICA OKRESU                                       |
|      |       | HRANICA RIEŠENÉHO ÚZEMIA                             |
|      |       | HRANICA KATASTRÁLNEHO ÚZEMIA                         |
|      |       | HRANICA INTRAVILÁNU K 1.1.1990                       |
|      |       | OBYTNÉ PLOCHY                                        |
|      |       | PLOCHY OBČIANSKEJ VYBAVENOSTI                        |
|      |       | PLOCHY ŠPORTU A REKREAČNEJ VYBAVENOSTI               |
|      |       | PLOCHY POĽNOHOSP. A LESOHOSP. ÚČELOVÝCH ZARIADENÍ    |
|      |       | PLOCHY VÝROBY, SKLADOV A TECHNICKEJ VYBAVENOST       |
|      |       | REKREAČNÉ PRIESTORY VYŠŠIEHO VÝZNAMU                 |
|      |       | CINTORÍN                                             |
|      |       | NPR, PR, PP - V. STUPEŇ OCHRANY                      |
|      |       | CHRÁNENÁ KRAJINNÁ OBLASŤ KYŠUCE - II. STUPEŇ OCHRANY |
|      |       | NADREGIONÁLNE BIOCENTRUM                             |

| STAV | NÁVRH |                                           |
|------|-------|-------------------------------------------|
|      |       | SVAHOVÉ DEFORMÁCIE                        |
|      |       | REGIONÁLNE BIOCENTRUM                     |
|      |       | NADREGIONÁLNY BIOKORIDOR                  |
|      |       | REGIONÁLNY BIOKORIDOR                     |
|      |       | GENOFONDOVÁ LOKALITA REGIONÁLNEHO VÝZNAMU |
|      |       | HOSPODÁRSKE LESY                          |
|      |       | ŽELEZIČNÁ TRATĚ Č. 128                    |
|      |       | CESTA II. TRIEDY                          |
|      |       | CESTA III. TRIEDY                         |
|      |       | MIESTNE KOMUNIKÁCIE                       |
|      |       | HRANIČNÝ PRIECHOD                         |
|      |       | CYKLOTURISTICKÉ TRASY                     |
|      |       | TURISTICKÉ ZNAČKOVANÉ CHODNÍKY            |
|      |       | ODVODNENIA                                |
|      |       | SKUPINOVÝ VODOVOD, VETVA ČADCA - TURZOVKA |
|      |       | MIESTNY VODOVOD                           |

| STAV | NÁVRH |                                  |
|------|-------|----------------------------------|
|      |       | JAV NA ZRUŠENIE                  |
|      |       | VODOJEM                          |
|      |       | ČERPACIA STANICA                 |
|      |       | PHO I. STUPŇA ZDROJA PITNEJ VODY |
|      |       | PHO II. STUPŇA - VONKAJŠIA ČASŤ  |
|      |       | KANALIZAČNÝ ZBERAČ               |
|      |       | ČISTIAREŇ ODPADOVÝCH VÔD         |
|      |       | ČERPACIA STANICA SPAŠKOVÝCH VÔD  |
|      |       | RETENČNÁ NÁDRŽ - VÝHLAD          |
|      |       | ÚPRAVA TOKU                      |
|      |       | VVN 110 KV ELEKTRICKÉ VEDENIE    |
|      |       | TRANSFORMOVŇA 110/22 KV          |
|      |       | VTL PLYNOVOD DN 150, PN 40 MPa   |
|      |       | REGULAČNÁ STANICA PLYNU          |
|      |       | CENTRÁLNY ZDROJ TEPLA            |
|      |       | SKLÁDKA KOMUNÁLNEHO ODPADU       |

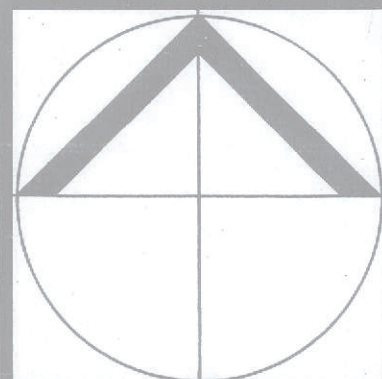

# ÚZEMNÝ PLÁN MESTA TURZOVKA

|   |                                                                          |                                              |
|---|--------------------------------------------------------------------------|----------------------------------------------|
| Mierka:<br>1:25 000   | Názov dokumentácie:<br>ÚZEMNÝ PLÁN MESTA TURZOVKA - ZMENA A DOPLNOK Č. 2 | Č. výkresu:<br>1h                            |
| Rok sprac.:<br>2012   | Názov výkresu:<br>VÝKRES ŠIRŠÍCH VZŤAHOV                                 |                                              |
| Ing. arch. Marián Pivarčí - autorizovaný architekt<br>Architektonické ateliéry AUT, Žitná 13, 01001 Žilina, č.tel.: 041 763 23 65 |                                                                          |                                              |
| Hlavný riešiteľ:<br>Ing. arch. M. PIVARČI                                                                                         | Zodpovedný projektant:<br>Ing. arch. M. PIVARČI                          | Zodpovedný projektant:<br>Ing. N. Paulinyová |
|   |                                                                          | Zodpovedný projektant:<br>K. Kollár          |