

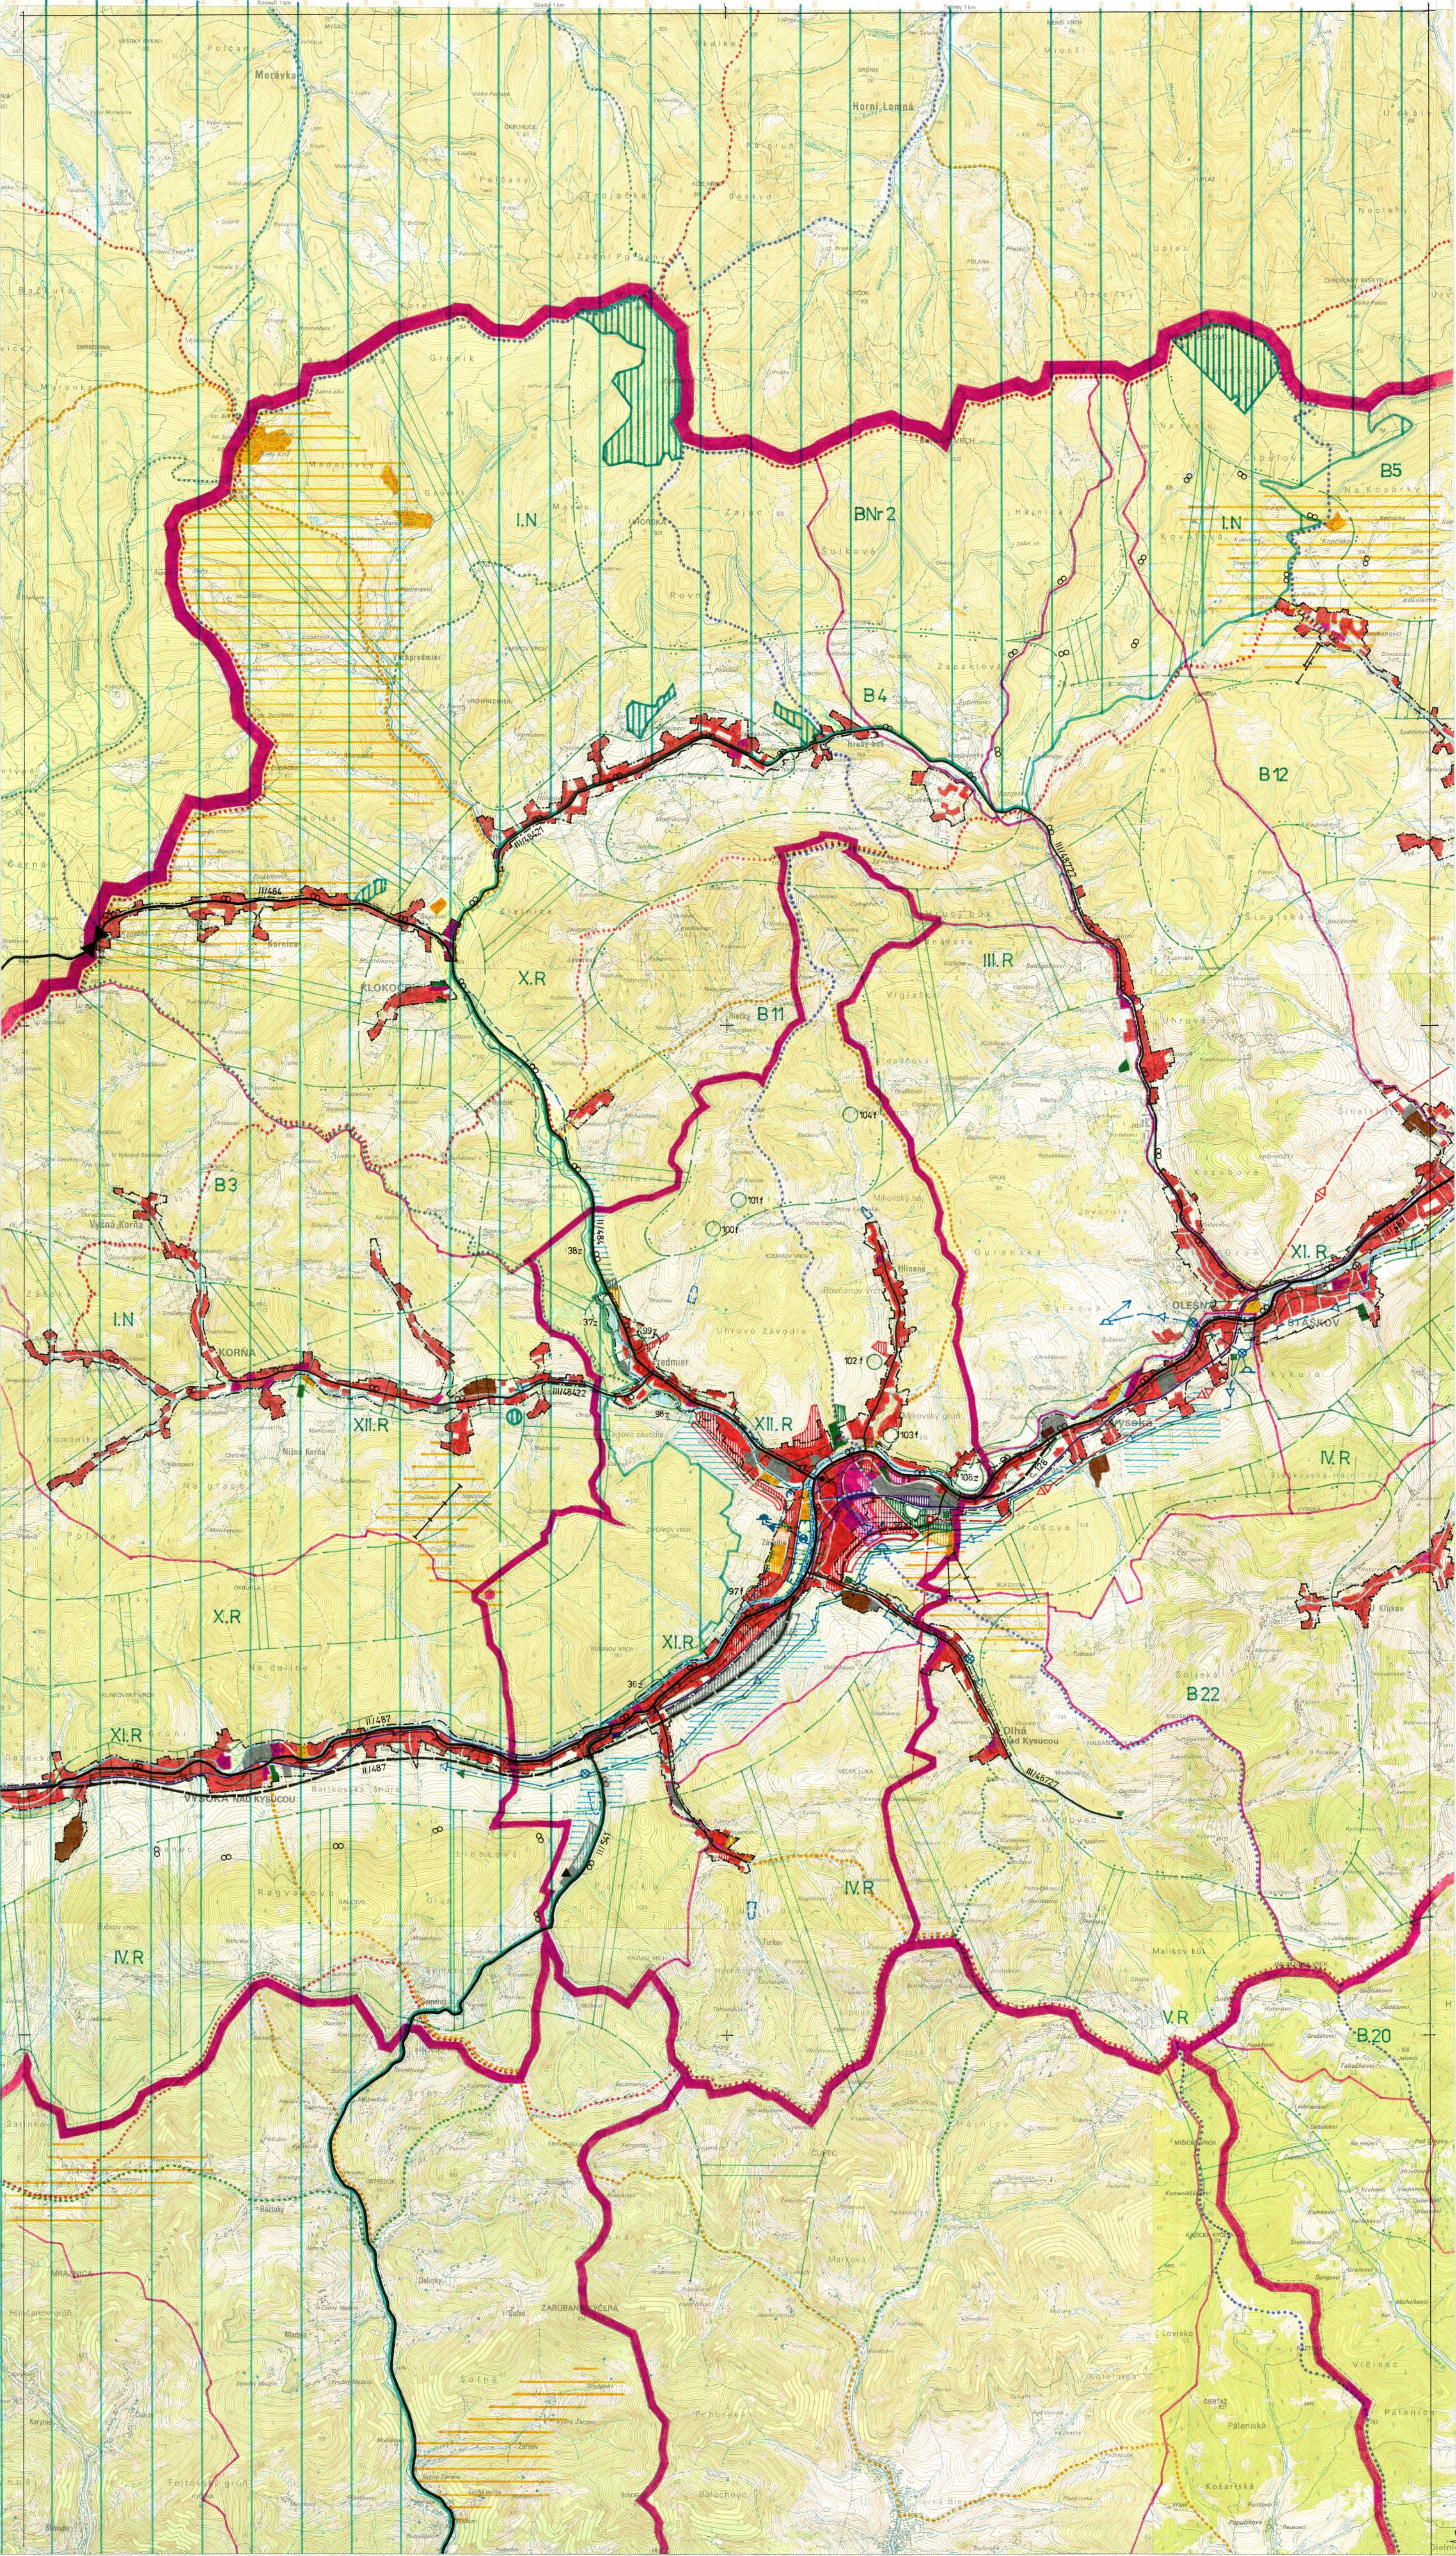
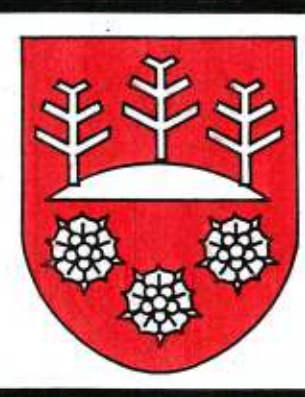


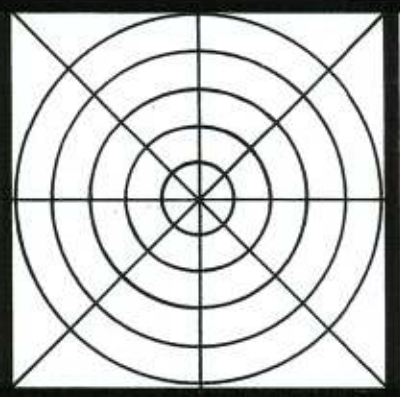

STAV	ZÁMER
	HRANICA SLOVENSKEJ A ČESKEJ REPUBLIKY
	HRANICA OKRESU
	HRANICA RIEŠENÉHO ÚZEMIA
	HRANICA KATASTRÁLNEHO ÚZEMIA
	HRANICA INTRAVILÁNU K 1.1.1990
	OBYTNÉ PLOCHY
	PLOCHY OBYČIAJSKEJ VYBAVENOSTI
	PLOCHY ŠPORTU A REKREAČNEJ VYBAVENOSTI
	PLOCHY POĽNOHOSP. A LESOHOSP. ÚČELOVÝCH ZARIADENÍ
	PLOCHY VÝROBY, SKLADOV A TECHNICKÉJ VYBAVENOST
	REKREAČNÉ PRIESTORY VYŠŠIEHO VÝZNAMU
	CINTORIN
	NPR, PR, PP - V. STUPEŇ OCHRANY
	CHRÁNENÁ KRAJINNÁ OBLASŤ KYŠUCE - II. STUPEŇ OCHRANY
	NADREGIONÁLNE BIOCENTRUM

STAV	ZÁMER
	REGIONÁLNE BIOCENTRUM
	NADREGIONÁLNY BIOKORIDOR
	REGIONÁLNY BIOKORIDOR
	GENOFONDOVÁ LOKALITA REGIONÁLNEHO VÝZNAMU
	HOSPODÁRSKE LESY
	ŽELEZIČNÁ TRAT' Č. 128
	CESTA II. TRIEDY
	CESTA III. TRIEDY
	MIESTNE KOMUNIKÁCIE
	HRANIČNÝ PRIECHOD
	CYKLOTURISTICKÉ TRASY
	TURISTICKÉ ZNAČKOVANÉ CHODNIKY
	ODVODNENIA
	SKUPINOVÝ VODOVOD, VETVA ČADCA - TURZOVKA
	MIESTNY VODOVOD

STAV	ZÁMER
	VODOJEM
	ČERPACIA STANICA
	PHO I. STUPŇA ZDROJA PITNEJ VODY
	PHO II. STUPŇA - VONKAJŠIA ČASŤ
	KANALIZAČNÝ ZBERAČ
	ČISTIAREŇ ODPADOVÝCH VÔD
	ČERPACIA STANICA SPAŠKOVÝCH VÔD
	RETENČNÁ NÁDRŽ - VÝHLAD
	ÚPRAVA TOKU
	VVN 110 KV ELEKTRICKÉ VEDENIE
	TRANSFORMOVNÁ 110/22 KV
	VTL PLYNOVOD DN 150, PN 40 MPa
	REGULAČNÁ STANICA PLYNU
	CENTRÁLNY ZDROJ TEPLA
	SKLÁDKA KOMUNÁLNEHO ODPADU

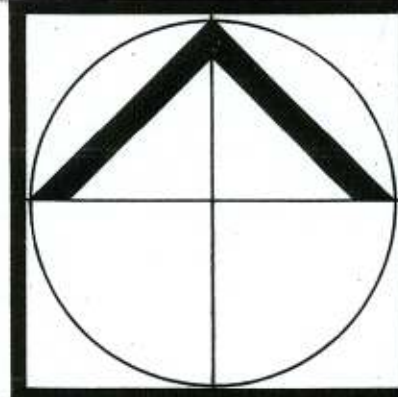

ÚZEMNÝ PLÁN MESTA TURZOVKA

Mierka : 1:25 000	Názov dokumentácie : ÚZEMNÝ PLÁN MESTA TURZOVKA	C. výkresu : 1
Rok sprac. 2007	Názov výkresu : VÝKRES ŠIRŠÍCH VZŤAHOV	
Hlavný riešiteľ : Ing. arch. M. Pivarcí	Ing. arch. Marián Pivarcí - autorizovaný architekt Architektonické ateliery AUT, Žrná 13, 010 07 Žilina, č. tel. : 041 / 763 23 66	
Zodpovedný projektant : Ing. M. Sladký	Zodpovedný projektant : Ing. N. Paulínyová	Zodpovedný projektant : K. Kolár