

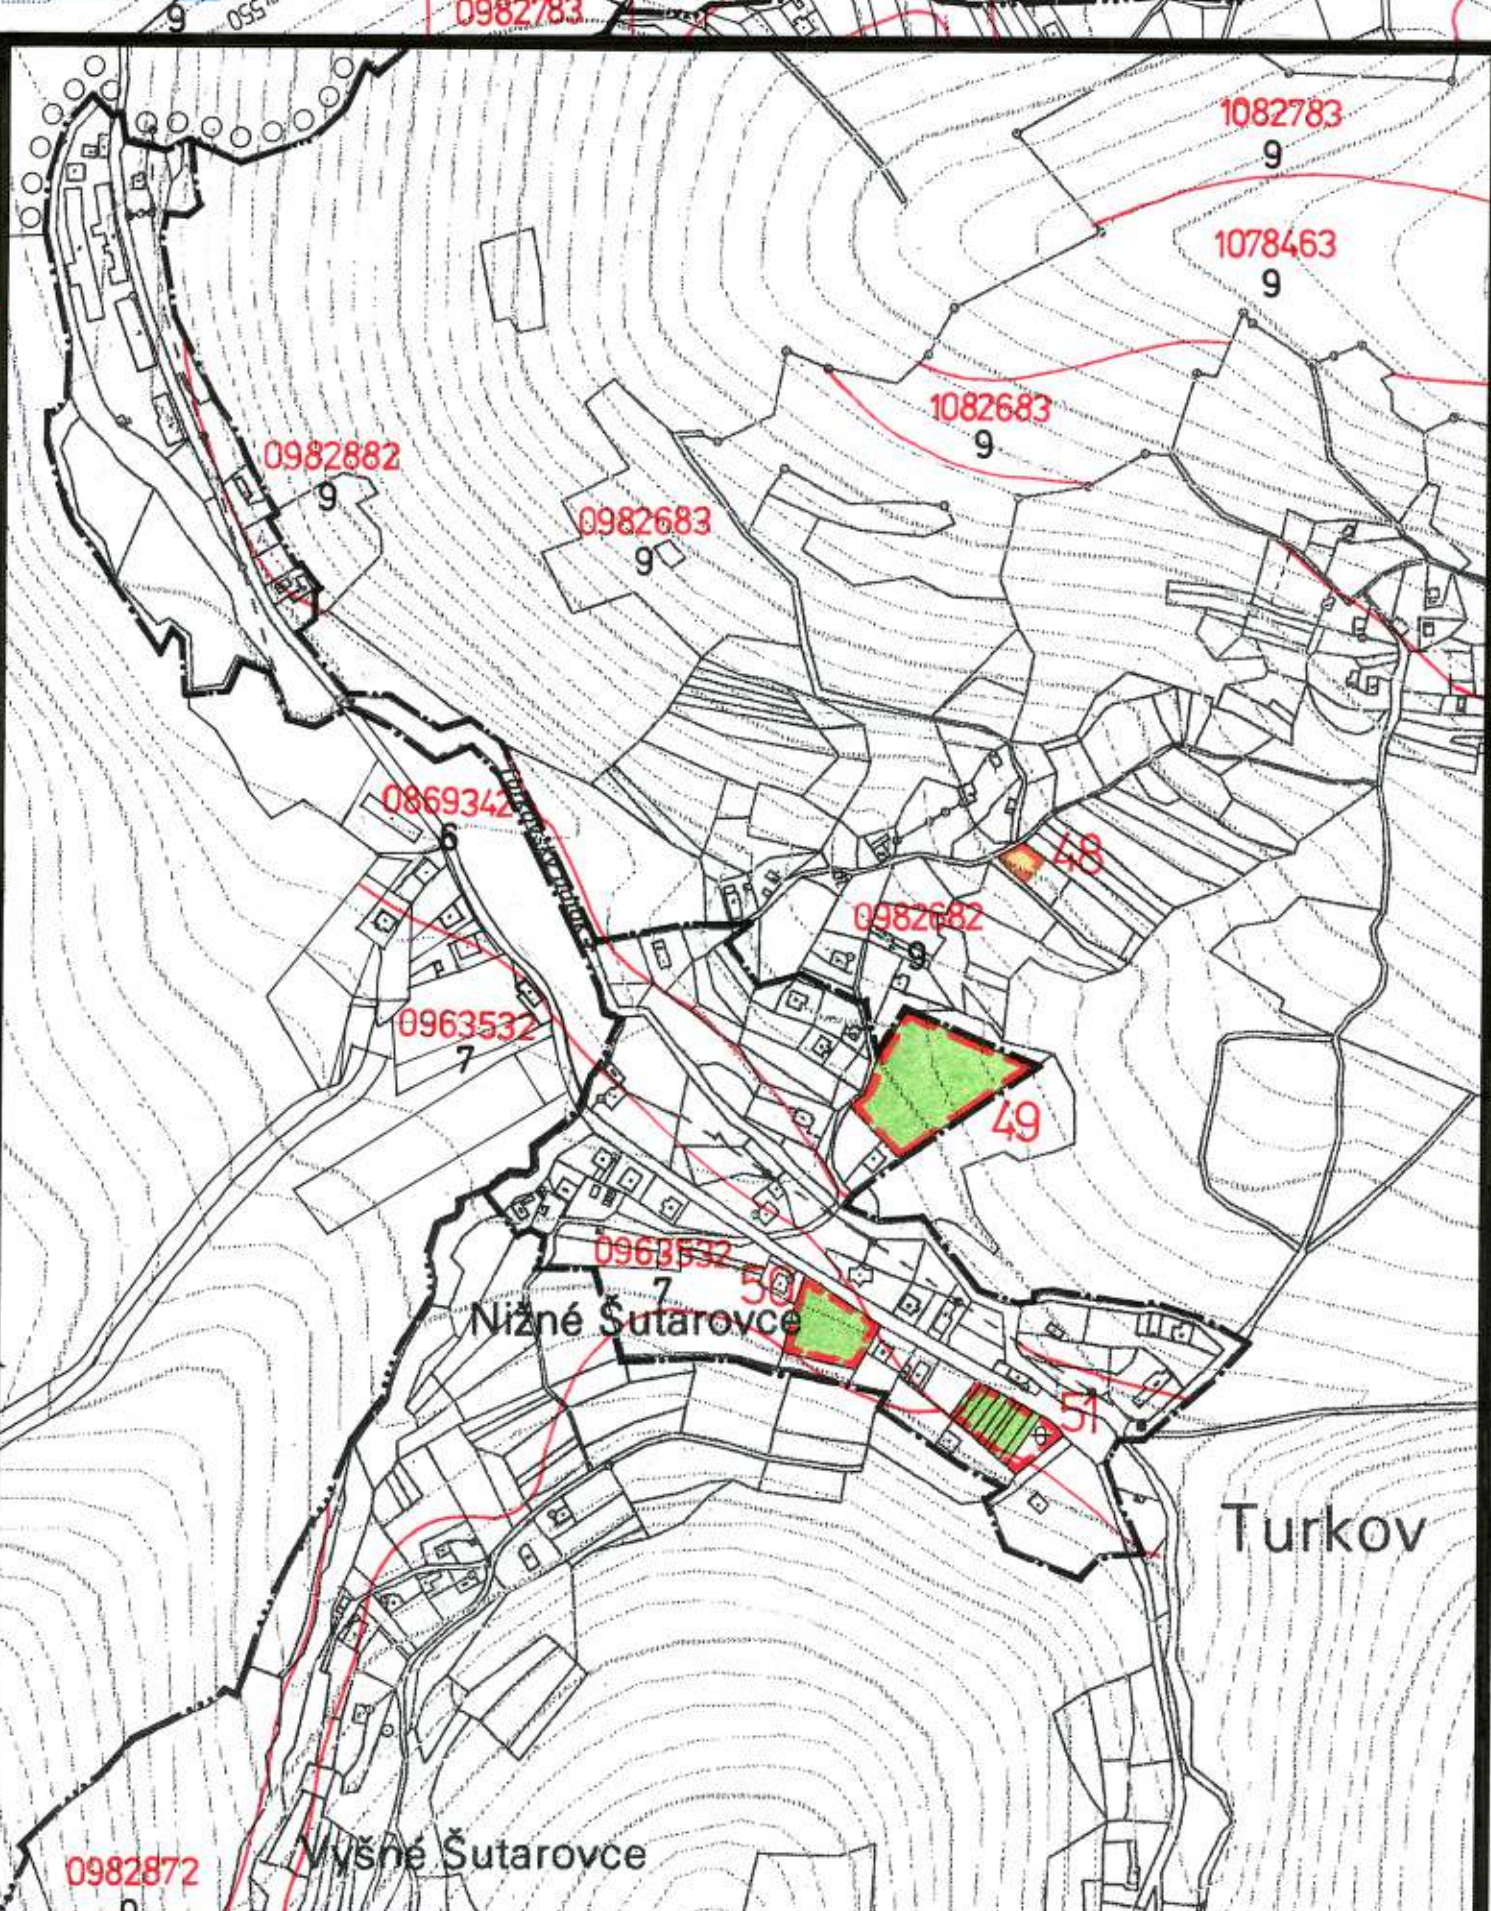
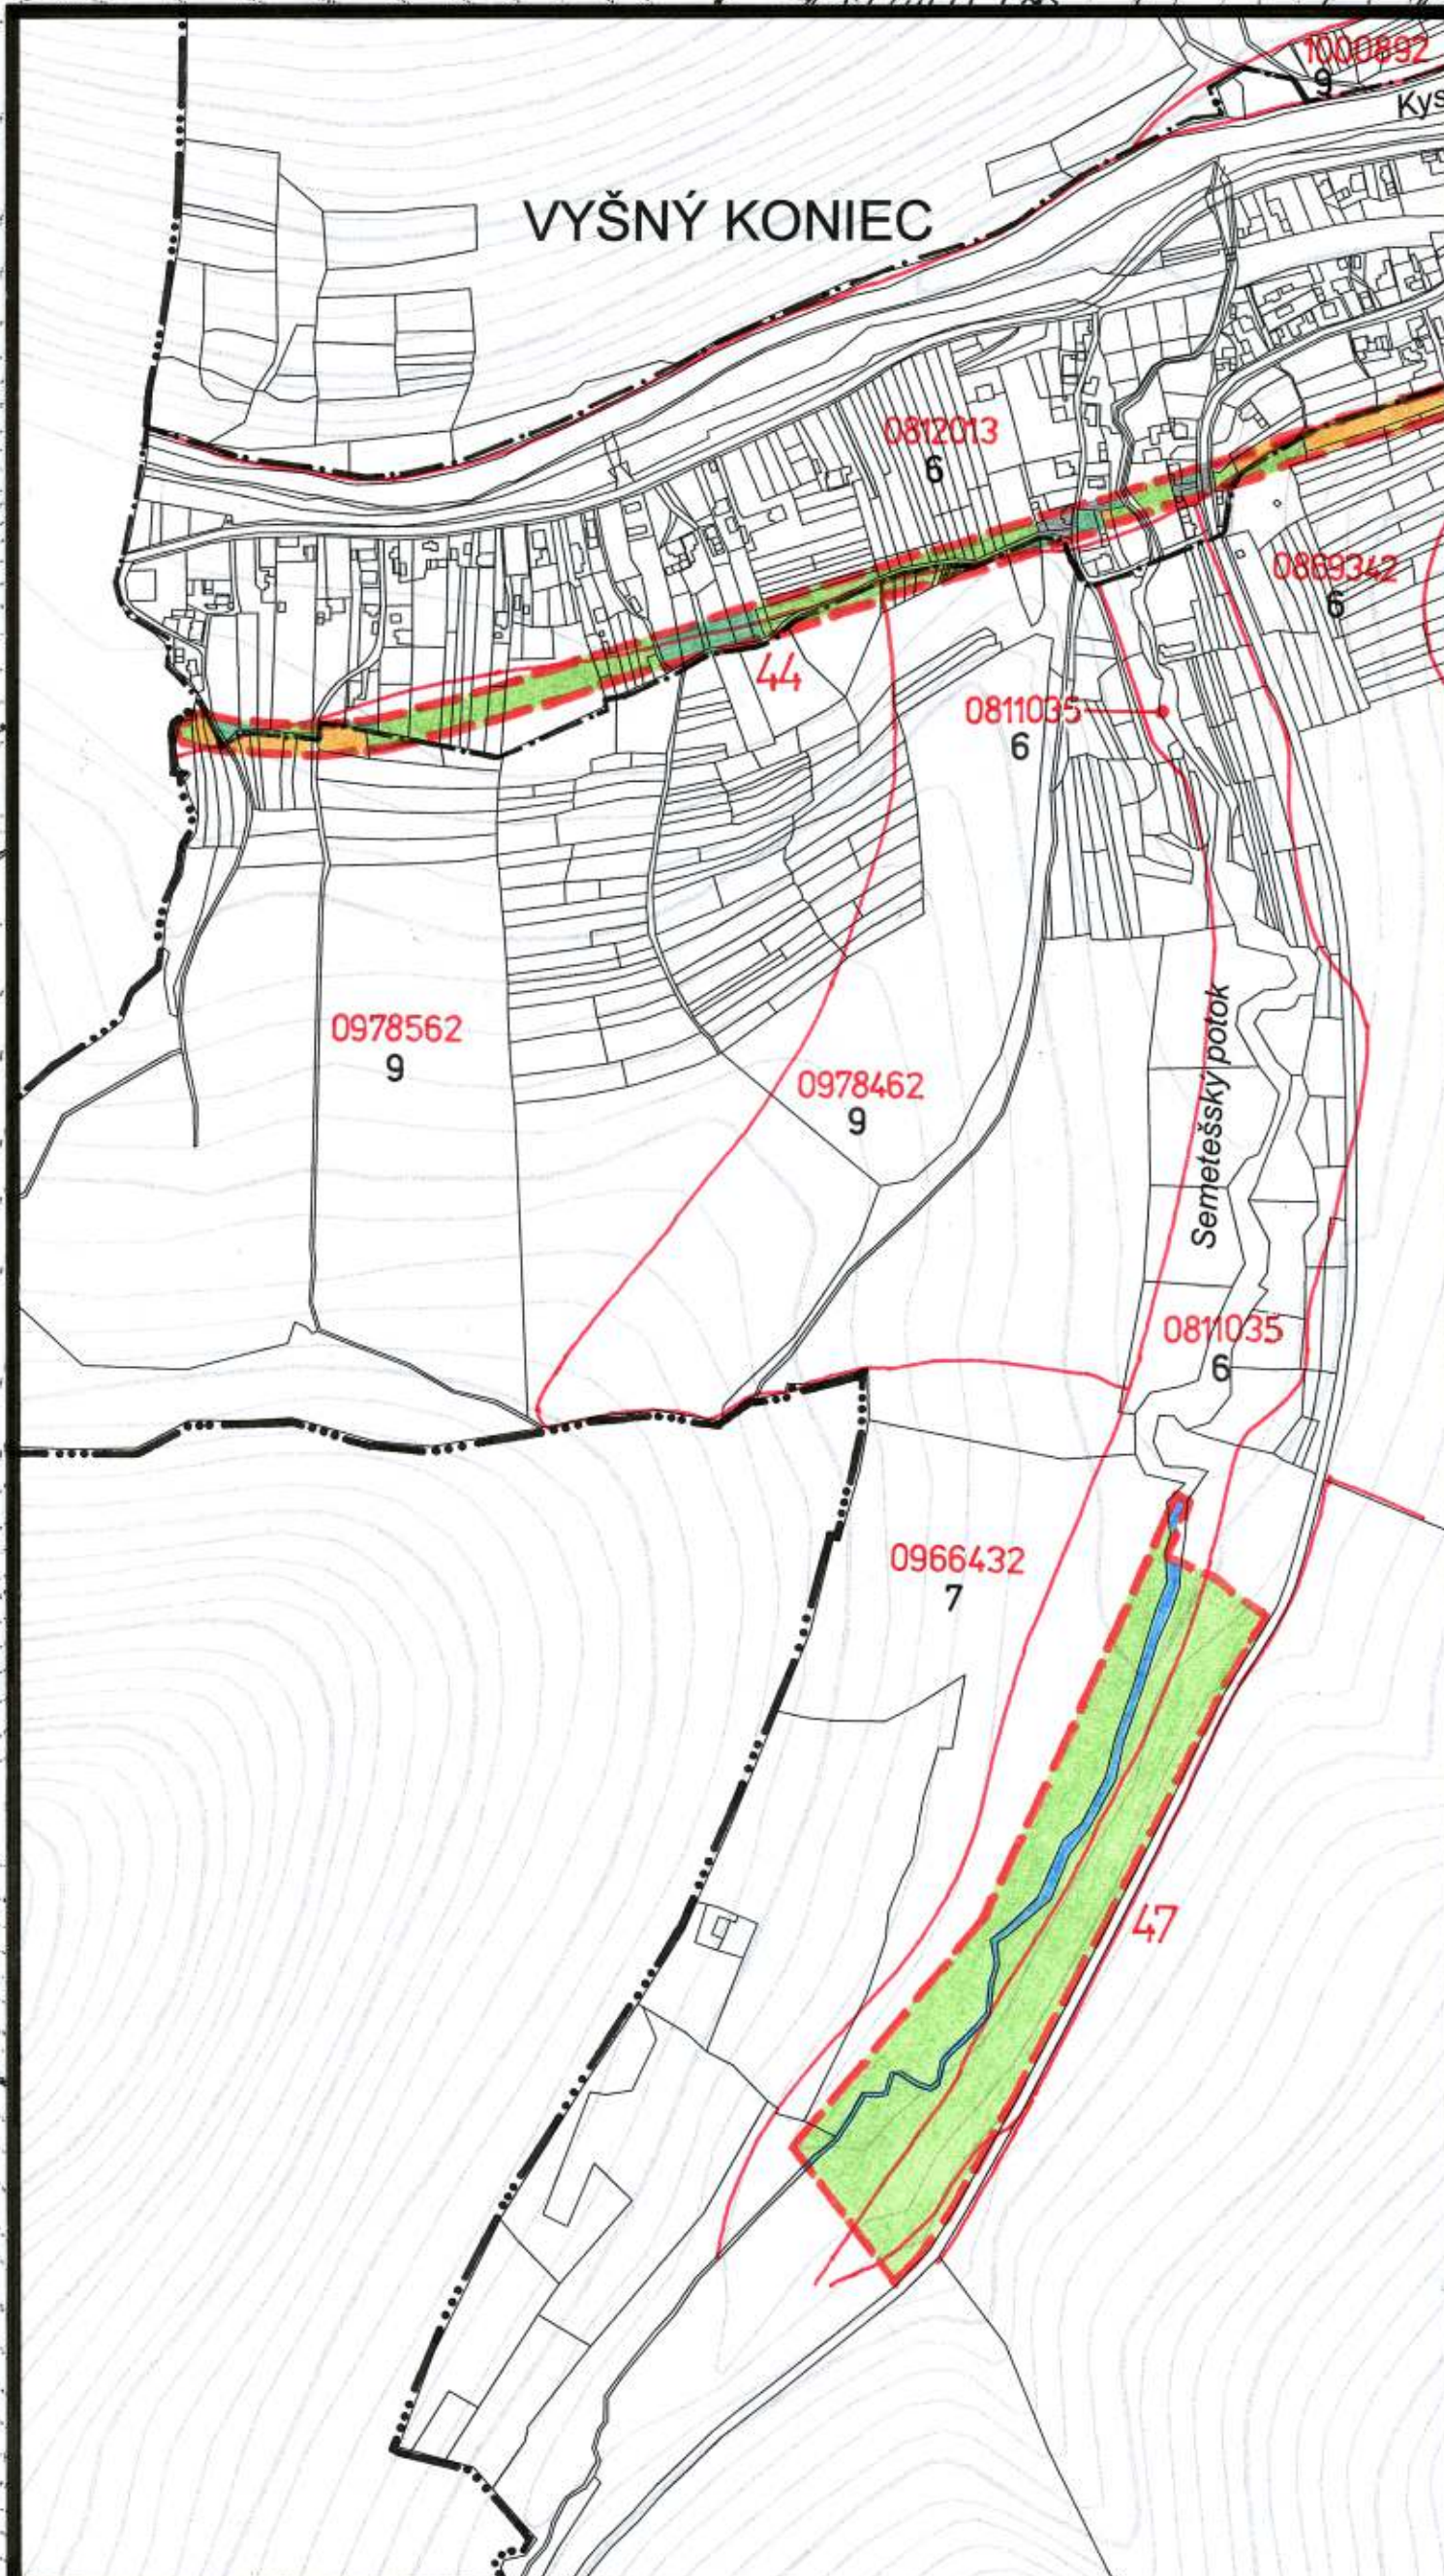


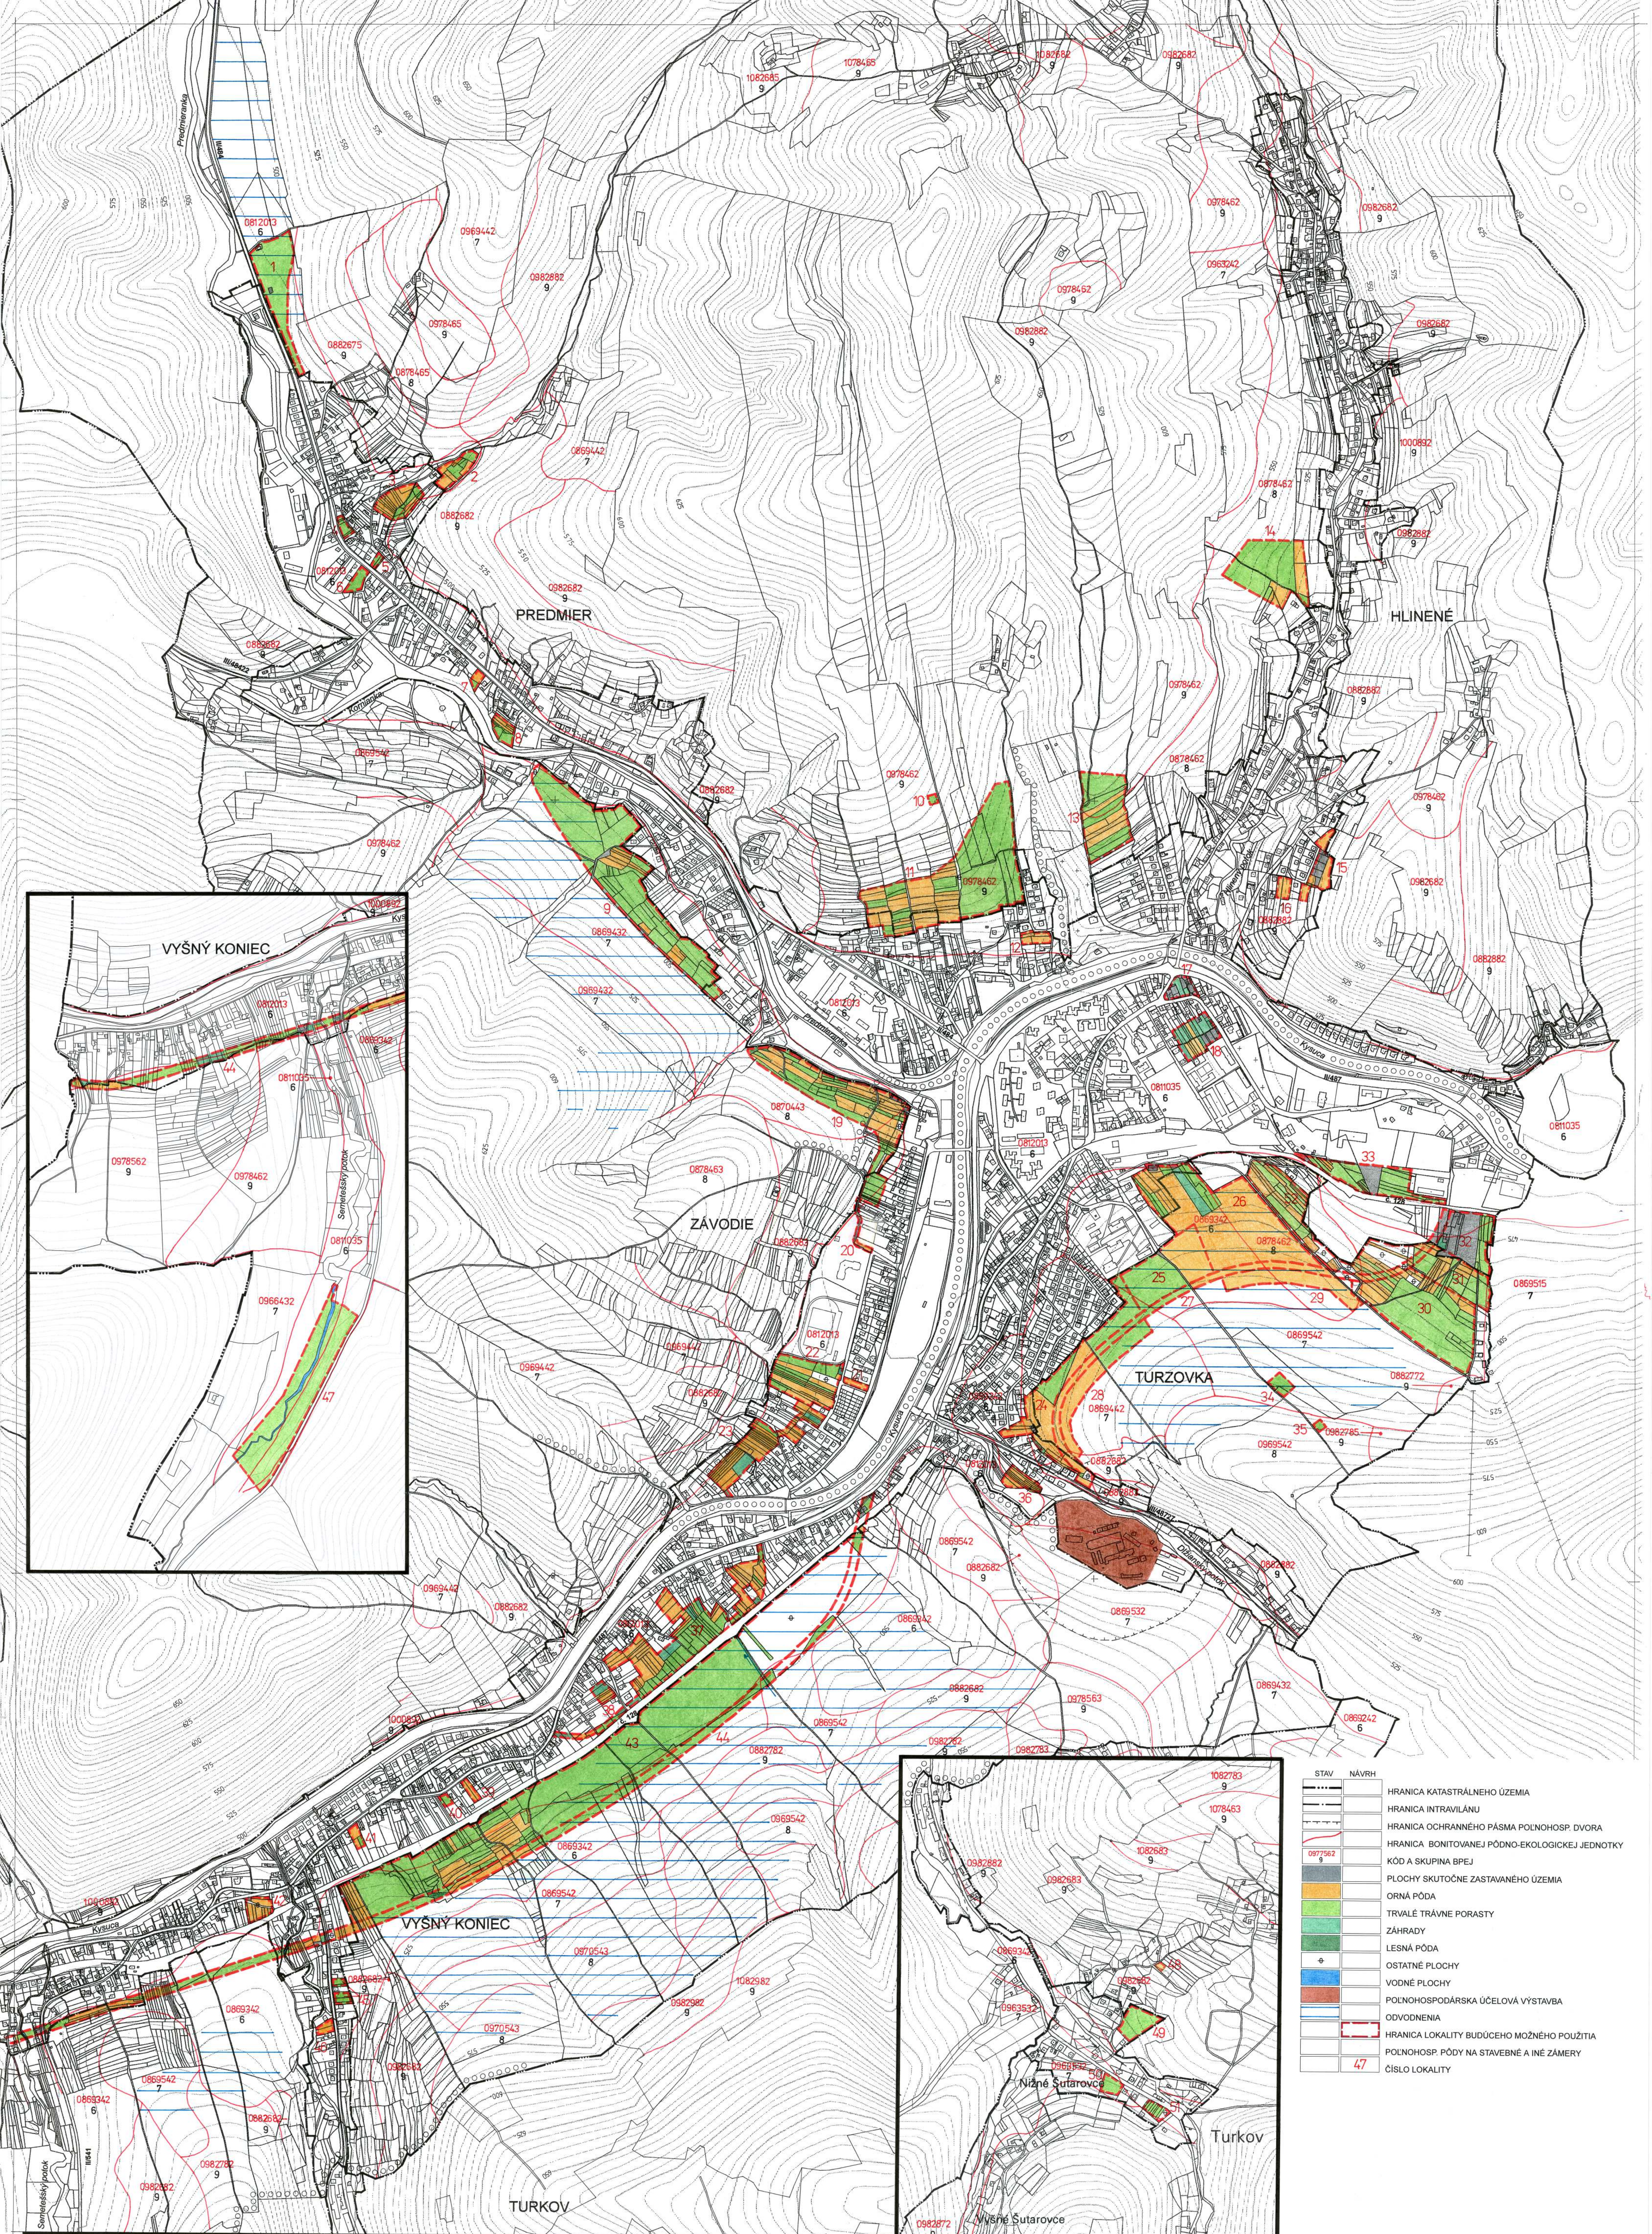

STAV	NÁVRH
	HRANICA KATASTRÁLNEHO ÚZEMIA
	HRANICA INTRAVILÁNU
	HRANICA OCHRANNÉHO PÁSMO POLNOHOSP. DVORA
	HRANICA BONITOVANEJ PÓDNO-EKOLOGICKEJ JEDNOTKY
	KÓD A SKUPINA BPEJ
	PLOCHY SKUTOČNE ZASTAVANÉHO ÚZEMIA
	ORNÁ PÓDA
	TRVALÉ TRÁVNE PORASTY
	ZÁHRADY
	LESNÁ PÓDA
	OSTATNÉ PLOCHY
	VODNÉ PLOCHY
	POLNOHOSPODÁRSKA ÚČELOVÁ VÝSTAVBA
	ODVODNENIA
	HRANICA LOKALITY BUDÚCEHO MOŽNÉHO POUŽITIA
	POLNOHOSP. PÓDY NA STAVEBNÉ A INÉ ZÁMERY
	ČÍSLO LOKALITY

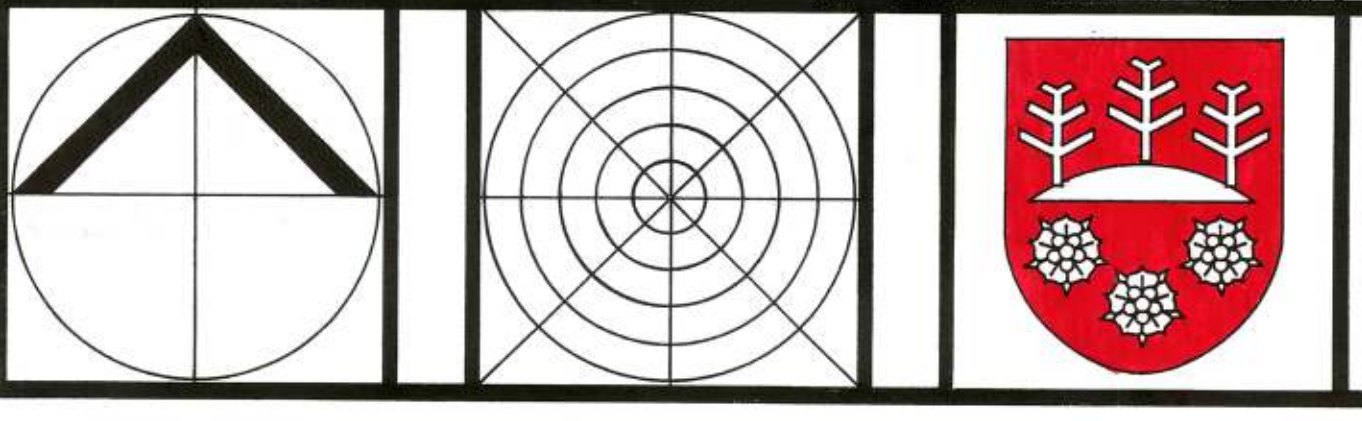

ÚZEMNÝ PLÁN MESTA TURZOVKA

Mierka: 1:5 000	Názov dokumentu: ÚZEMNÝ PLÁN MESTA TURZOVKA	Č. výkresu: 7
Rok sprac. 2007	Názov výkresu: VÝKRES BUDÚCEHO MOŽNÉHO POUŽITIA PP NA STAVEBNÉ A INÉ ZÁMERY	
Hlavný riešiteľ: Ing. arch. M. Pivárčí	Zodpovedný projektant: Ing. arch. M. Pivárčí	Zodpovedný projektant: Ing. arch. M. Pivárčí
	Zodpovedný projektant: D. Tomanová	Zodpovedný projektant: D. Tomanová