

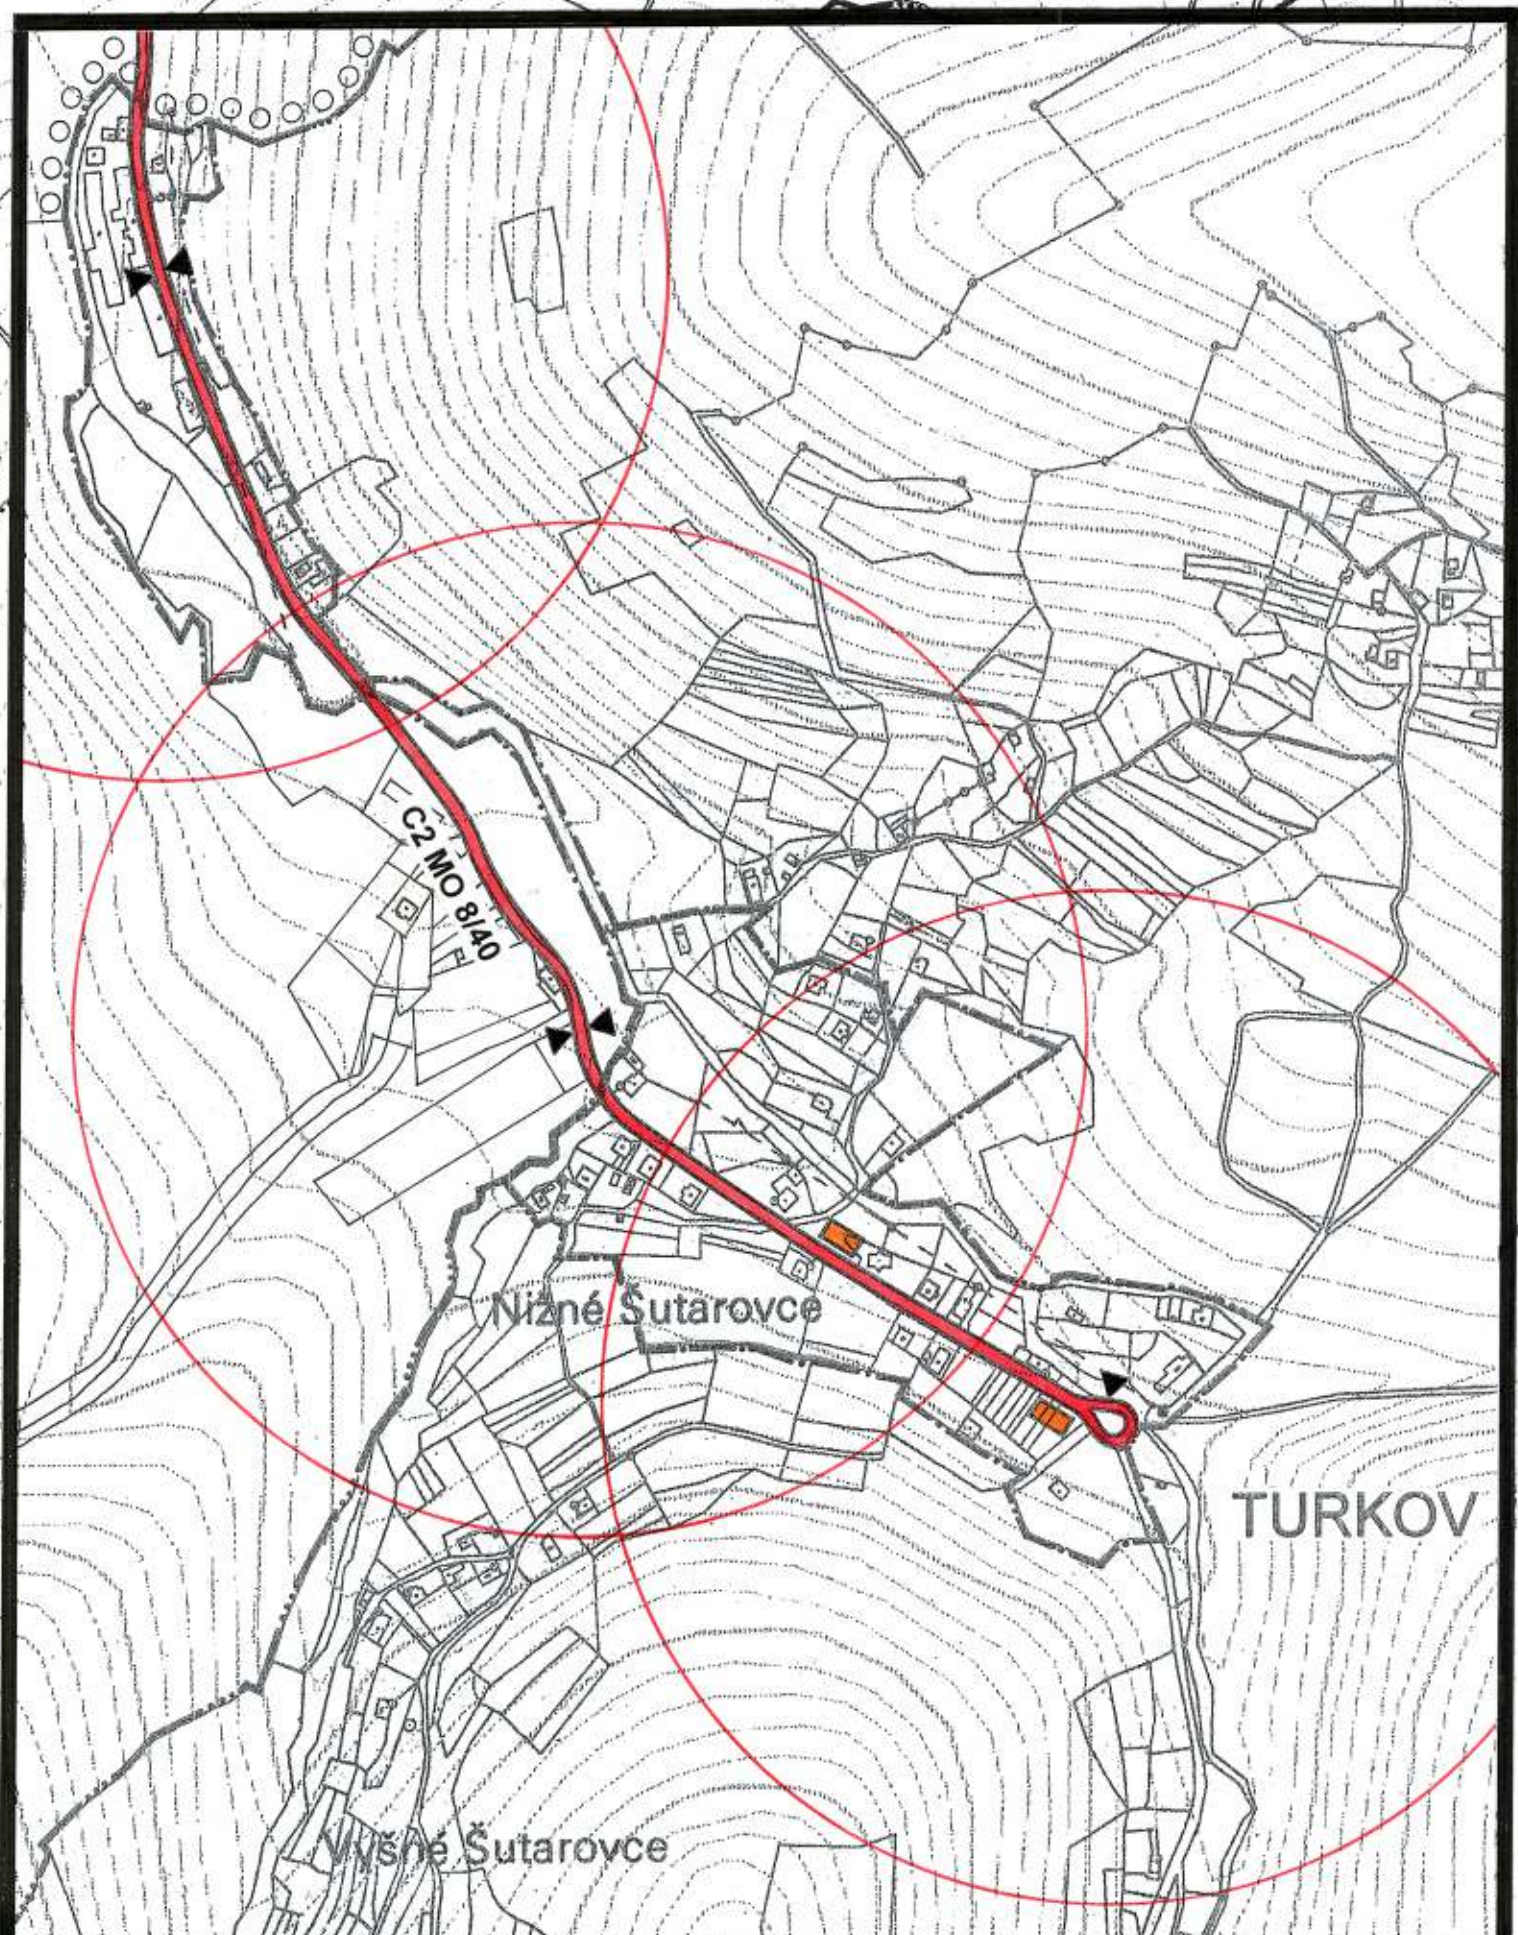
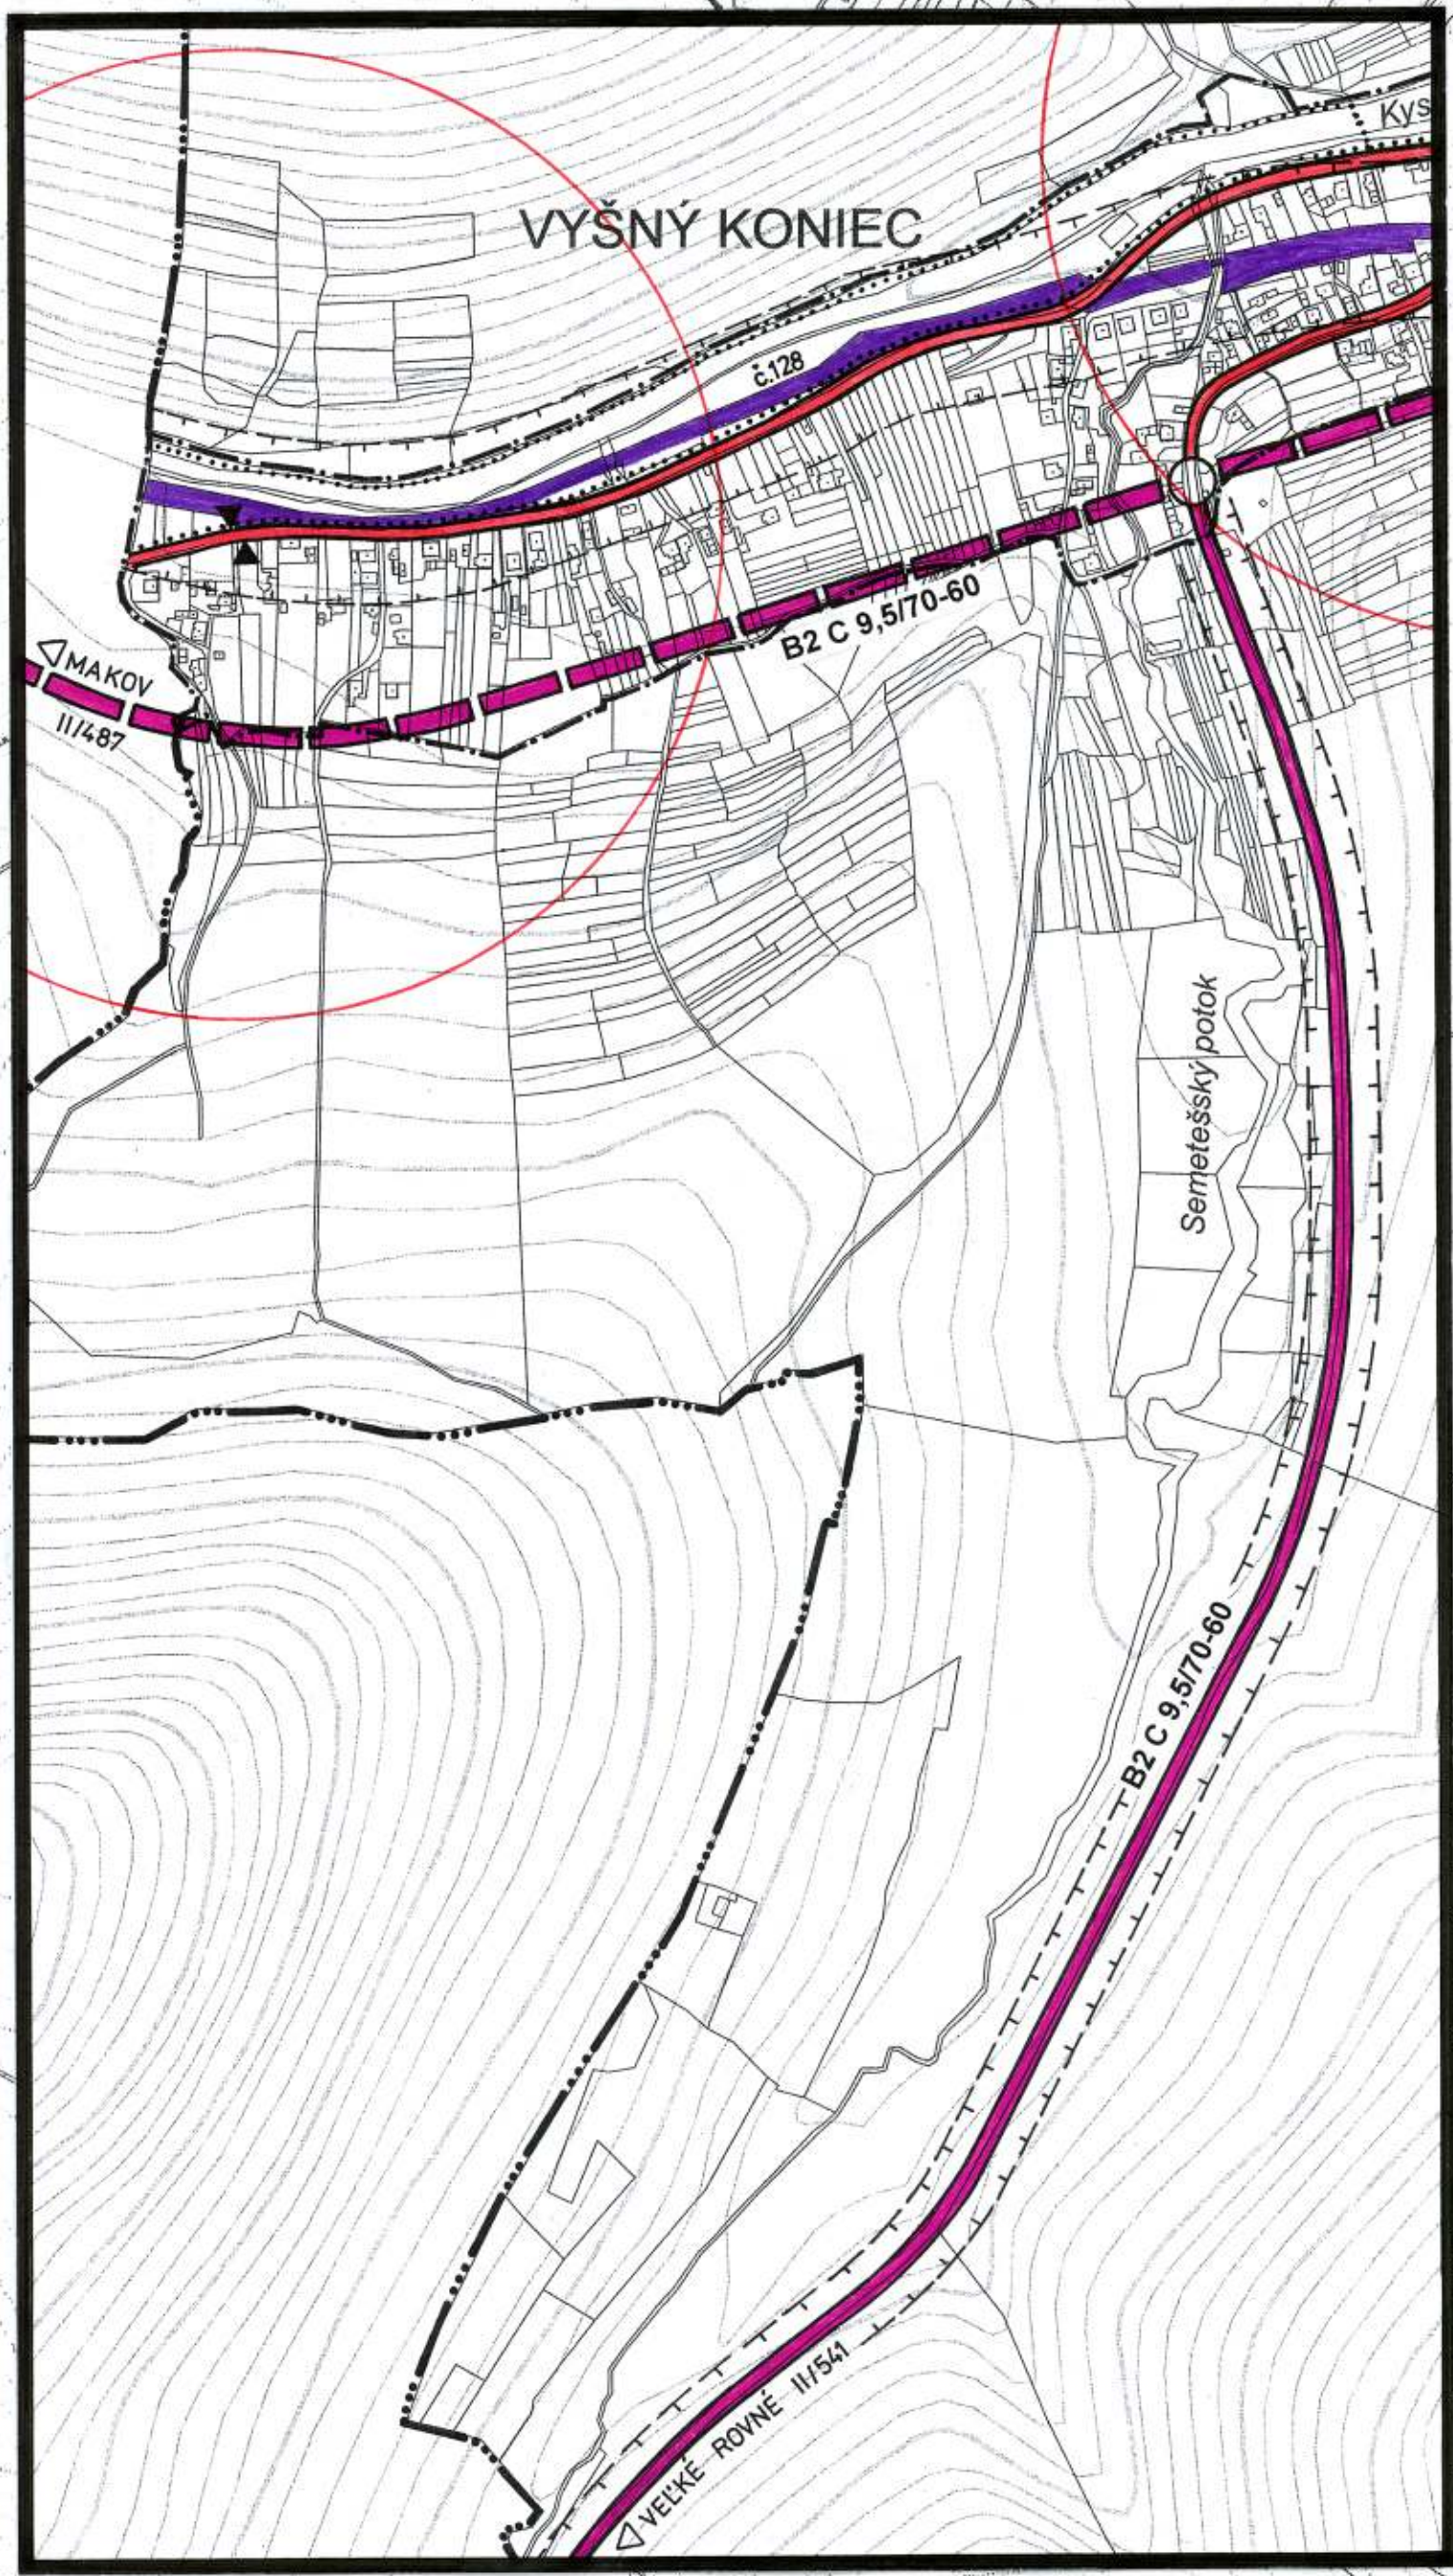


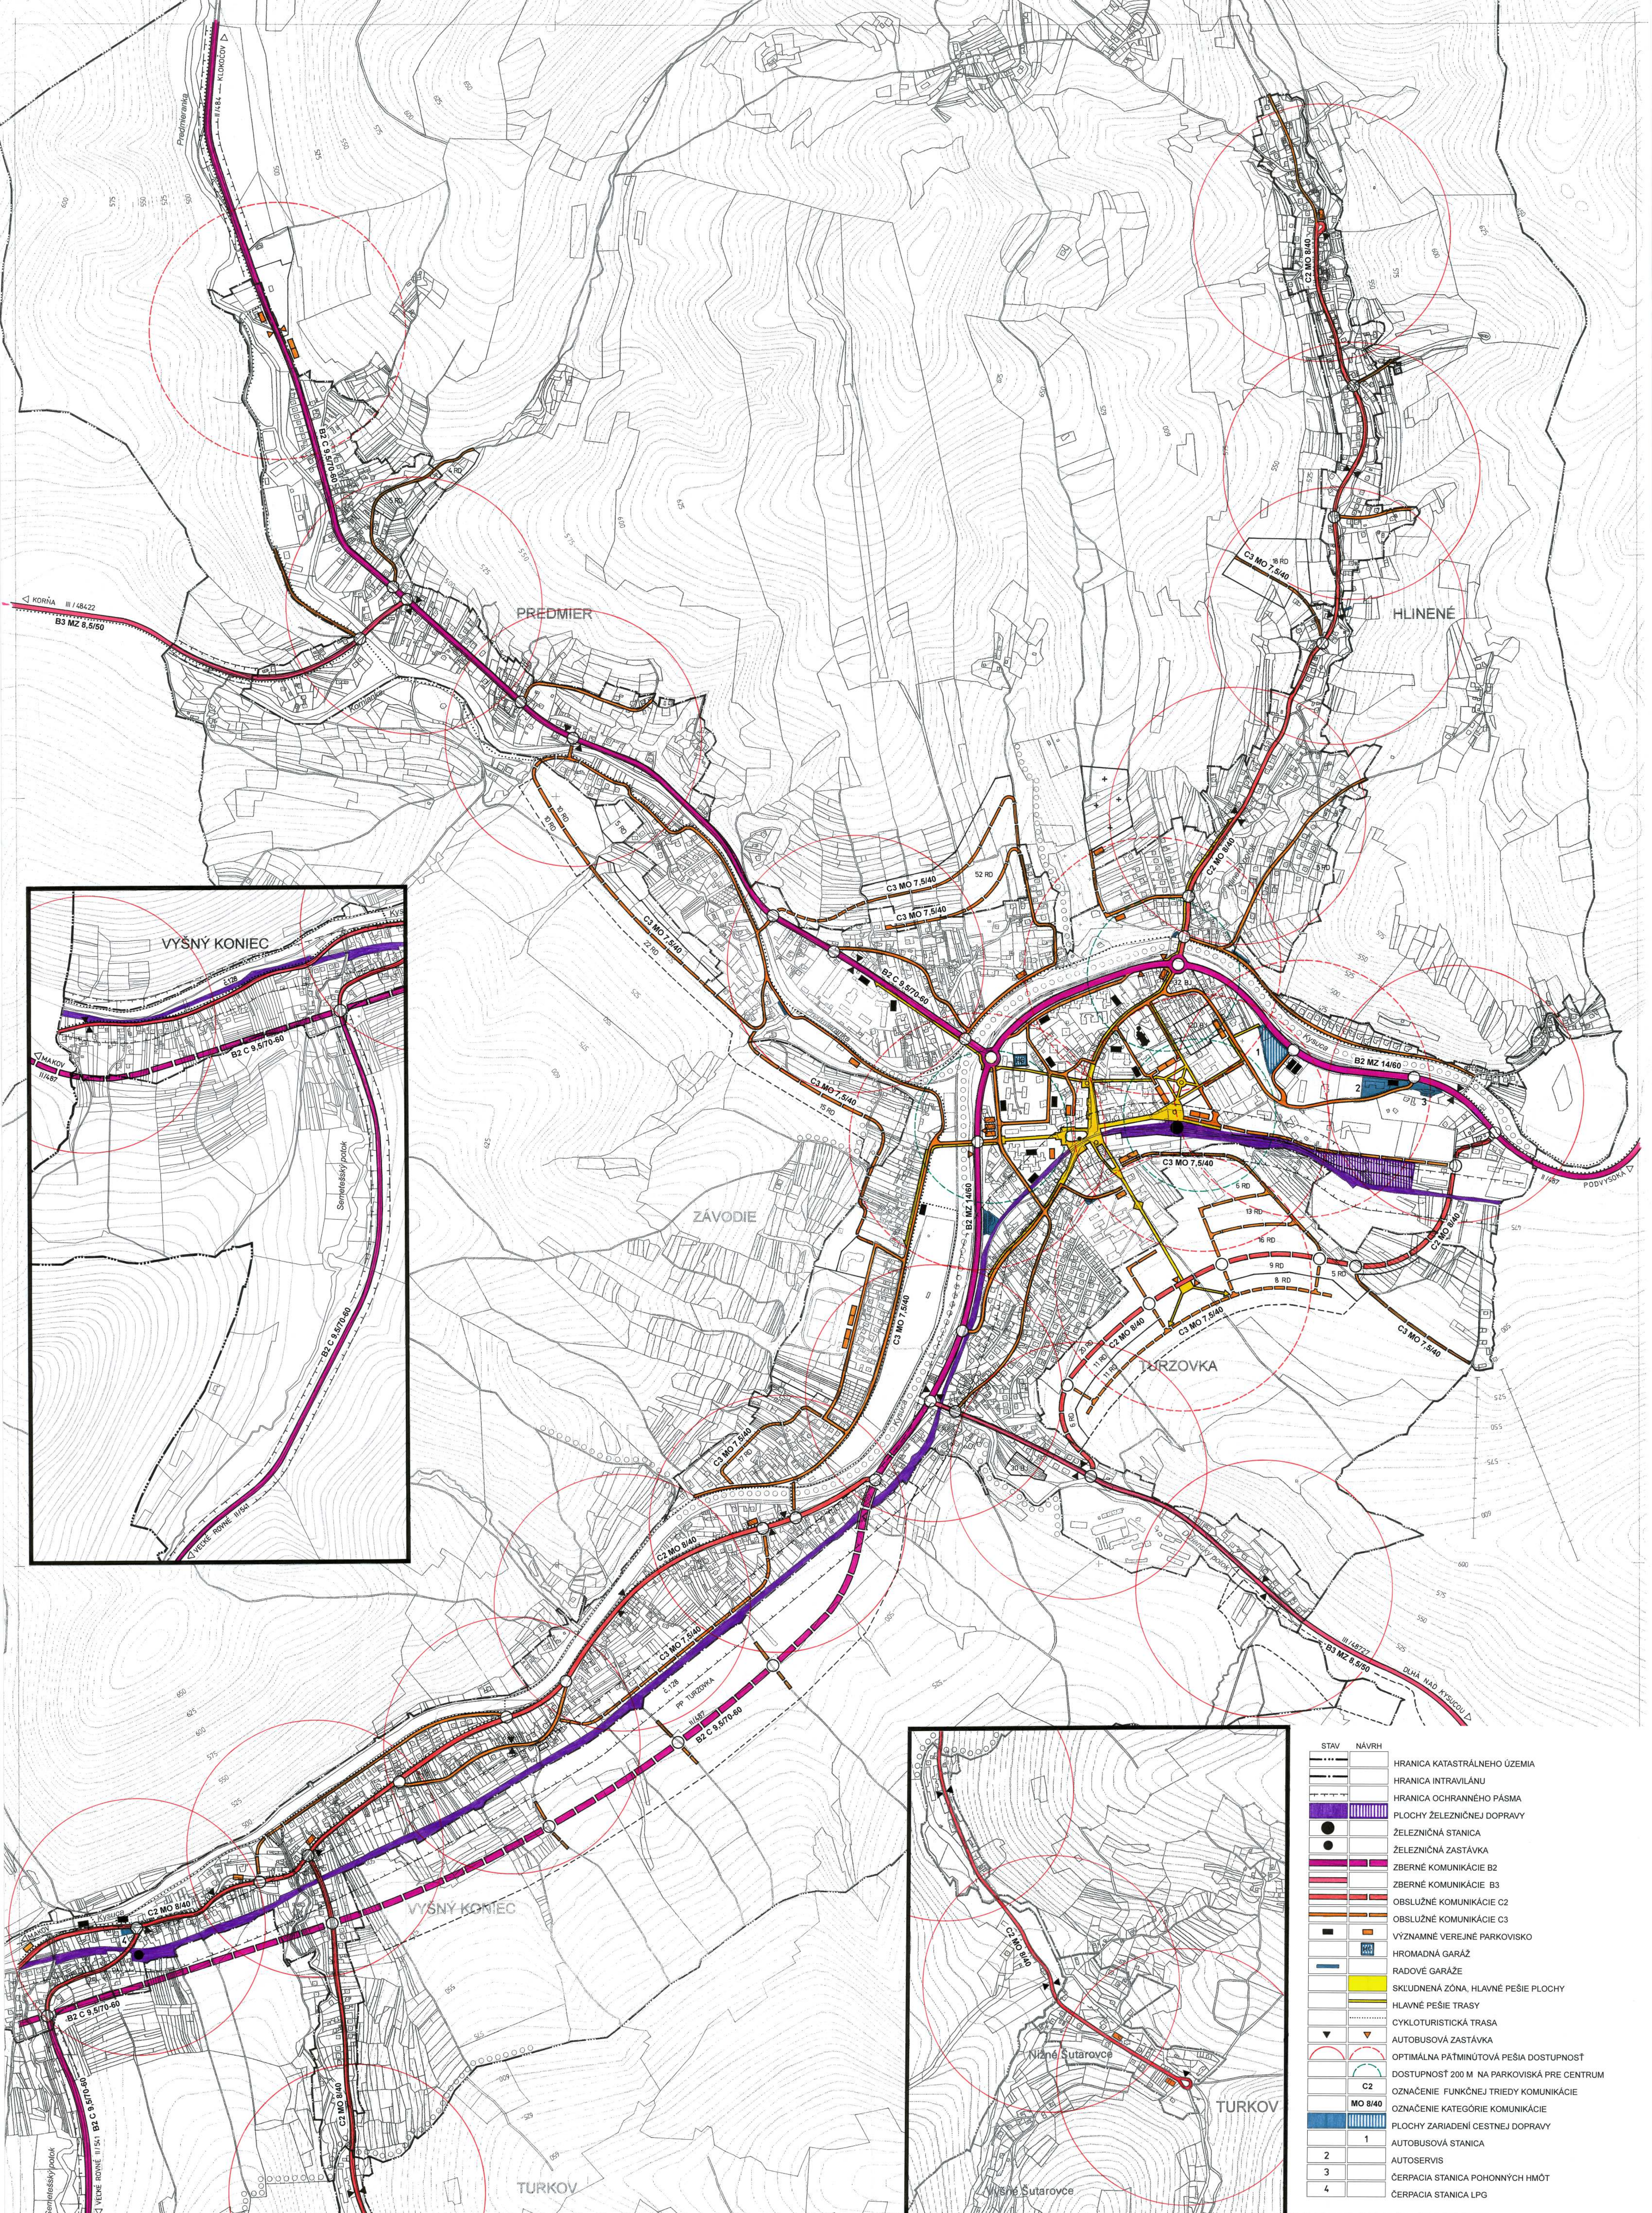

STAV	NAVHR	
		HRANICA KATASTRÁLNEHO ÚZEMIA
		HRANICA INTRAVILÁNU
		HRANICA OCHRANNEHO PÁSMIA
		PLOCHY ŽELEZNIČNEJ DOPRAVY
		ŽELEZNIČNÁ STANICA
		ŽELEZNIČNÁ ZASTÁVKA
		ZBERNÉ KOMUNIKÁCIE B2
		ZBERNÉ KOMUNIKÁCIE B3
		OBSLUŽNÉ KOMUNIKÁCIE C2
		OBSLUŽNÉ KOMUNIKÁCIE C3
		VÝZNAMNÉ VEREJNÉ PARKOVIŠKO
		HROMADNÁ GARÁŽ
		RADOVÉ GARÁŽE
		SKLADNENÁ ZÓNA, HLAVNÉ PEŠIE PLOCHY
		HLAVNÉ PEŠIE TRASY
		CYKLOTURISTICKÁ TRASA
		AUTOBUSOVÁ ZASTÁVKA
		OPTIMÁLNA PÄTMINÚTOVÁ PEŠIA DOSTUPNOSŤ
		DOSTUPNOSŤ 200 M NA PARKOVIŠKÁ PRE CENTRUM
		OZNAČENIE FUNKČNÉJ TRIEDY KOMUNIKÁCIE
		OZNAČENIE KATEGÓRIE KOMUNIKÁCIE
		PLOCHY ZARIADENÍ CESTNEJ DOPRAVY
		AUTOBUSOVÁ STANICA
		1
		2
		3
		4
		ČERPAČIA STANICA POHONNÝCH HMÔT
		ČERPAČIA STANICA LPG

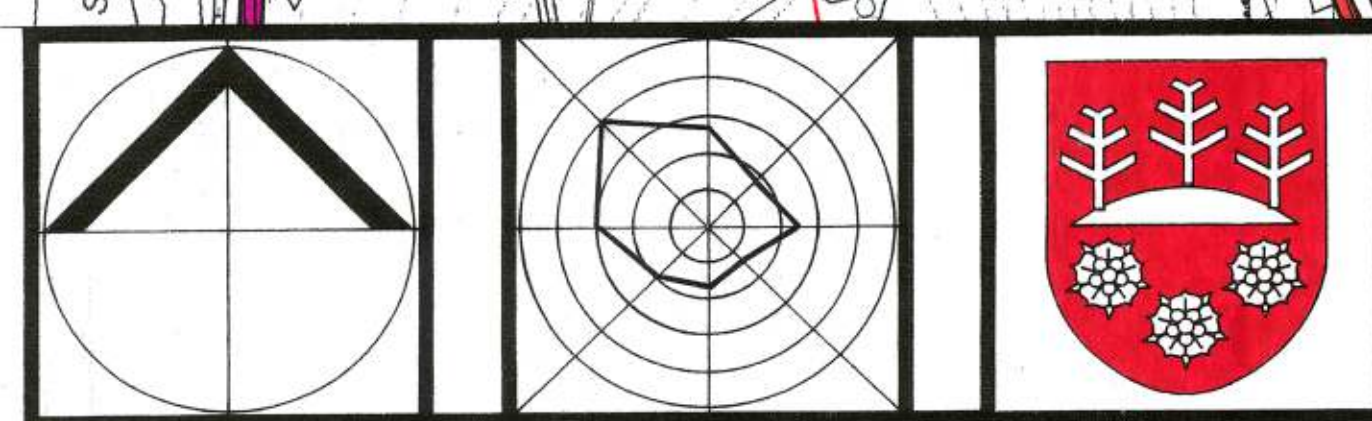

ÚZEMNÝ PLÁN MESTA TURZOVKA

Mierka 1:5 000	Názov dokumentácie ÚZEMNÝ PLÁN MESTA TURZOVKA	C výkresu 4
Rok sprac. 2007	Názov výkresu VÝKRES RIŠENIA VEREJNÉHO DOPRAVNÉHO VYBAVENIA	
	Ing. arch. Marián Pivartí - autorizovaný architekt	
	Architektonické ateliéry AUT, Zlín 13, 010 07 Zlín, e-mail: 041/763 23 65	
Hlavný riaditeľ Ing. arch. M. Pivartí	Zodpovedný projektant Ing. M. Sladký	Zodpovedný projektant Zodpovedný projektant