



EURÓPSKA ÚNIA
Európsky fond
regionálneho rozvoja



Integrovaný regionálny
operačný program
2014 - 2020

ZMLUVA O DIELO č. *V5/2022 LR*

Mesto Turzovka, IČO 00314331 ako verejný obstarávateľ na základe výsledku verejného obstarávania na predmet zákazky s názvom „Nábytok pre Zariadenie sociálnych služieb v meste Turzovka „ podľa zákona č. 343/2015 Z. z. o verejnom obstarávaní a o zmene a doplnení niektorých zákonov v platnom znení / ďalej len „zákon o verejnom obstarávaní“ / uzatvára „zmluvu na výrobu, dodávku a montáž nábytku s úspešným uchádzačom“. Zmluva o dielo na dodávku tovaru je uzavretá podľa §269 ods. 2 Obchodného zákonníka a podľa podmienok a požiadaviek uvedených vo Výzve na predkladanie ponúk

Článok I.

Zmluvné strany

1.1. Objednávateľ:

Mesto Turzovka

Sídlo: Stred 178, 023 54 Turzovka

Štatutárny zástupca: JUDr. Ľubomír Golis, primátor mesta

Osoba oprávnená na rokovanie

Vo veciach zmluvných: Mgr. Lenka Kubíková, tel.č. 041/42093 42

Bankové Spojenie: Prima Banka Slovensko, a.s.

IBAN : SK62 5600 0000 0002 0461 2033

IČO: 00314331

DIČ: 2020553315

ďalej len „objednávateľ“

1.2. Zhotoviteľ:

abaWood, s.r.o.

Sídlo : Fučíková 460, 925 21 Sládkovičovo

Štatutárny zástupca: Andrea Somogyi – konateľ

Osoba oprávnená na rokovanie

Vo veciach zmluvných: Erika Némethová, te.č. +421 948 960 222

Bankové Spojenie: VÚB, a.s., Mierové námestie 2, Galanta

IBAN : SK18 0200 0000 0039 1895 3853

IČO: 51 312 832

DIČ: 2120686337

IČ DPH: SK2120686337

Spoločnosť je zapísaná v Obchodnom registri OS Trnava, oddiel: Sro, vložka číslo 41637/T

ďalej len „zhotoviteľ“



Článok II.

Predmet zmluvy

2. 1 Zhotoviteľ sa zaväzuje, že na základe cenovej ponuky, ktorá bola vybraná dodávateľom vo verejnom obstarávaní ako najvýhodnejšia, v rozsahu a za podmienok dojednaných v tejto zmluve, pre objednávateľa vyrobí a dodá predmet zmluvy.
- 2.2 Predmetom zmluvy je výroba, dodávka a montáž nábytku do priestorov Zariadenia sociálnych služieb, Vyšný koniec, 023 54 Turzovka. Podľa špecifikácie: Príloha č. 1 - Cenová ponuka zo dňa 30.5.2022

Dielo – dodávka tovarov (nábytku) obsahuje:

- Konferenčný stolík - okrúhly Počet - 12 ks
- Konferenčný stôl – Počet - 2 ks
- Jedálenský stôl – Počet : 11 ks
- Písací stôl – Počet – 1 ks
- Kancelársky stôl - Počet – 5 ks
- Skriňa dvojdverová — Počet – 38 ks
- Skriňa jednodverová — Počet – 10ks
- Skriňa jednodverová – Počet – 8 ks
- Skriňa jednodverová – Počet – 6 ks
- Skriňa dvojdverová — Počet – 2 ks

Dodávka tovarov zahŕňa aj dopravu, vykládku a montáž nábytku v mieste plnenia - Zariadenie sociálnych služieb v meste Turzovka, ako aj služby súvisiace s dodávkou špecifikované v článku III. Zmluva o dielo bude financovaná z Programu IROP. Predmet diela bude financovaný z prostriedkov v rámci Integrovaného regionálneho operačného programu, štátneho rozpočtu a z vlastných zdrojov verejného obstarávateľa pre projekt - Nové sociálne služby na komunitnej úrovni v meste Turzovka „ – kód ITMS 302021W322.

- 2.3 Zhotoviteľ sa zaväzuje vykonať pre objednávateľa vo vlastnom mene a na vlastnú zodpovednosť dielo, predmet ktorého je určený v ustanoveniach tohto článku.
- 2.4 Objednávateľ sa zaväzuje dokončené a v súlade s touto zmluvou riadne zhotovené dielo od zhotoviteľa prevziať a zaplatiť mu za jeho vykonanie cenu dohodnutú v čl. VII. tejto zmluvy, podľa platobných podmienok dojednaných v čl. VIII. tejto zmluvy.



Článok III.

Povinnosti zhotoviteľa

3. 1 Zhotoviteľ sa zaväzuje:

- Vyrobiť predmet zmluvy, zabezpečiť montáž predmetu zmluvy v priestoroch objednávateľa
- Zabezpečiť dopravu predmetu zmluvy na miesto plnenia, vykládku z dopravného prostriedku
- Vyniesť nábytok z prepravného prostriedku a zabezpečiť jeho následné vybalenie z obalového materiálu a umiestnenie nábytku podľa priloženého pôdorysu, ktorý tvorí neoddeliteľnú súčasť tejto zmluvy
- Zabezpečiť odvoz a likvidáciu obalového materiálu, ktorá je súčasťou predmetu dodávky tejto zmluvy a následné upratanie dodávky a montáž predmetu zmluvy

3. 2 Zhotoviteľ berie na vedomie, že za škody spôsobené na objektoch alebo na zariadeniach objektov vo vlastníctve objednávateľa alebo tretích osôb počas umiestnenia nábytkov zodpovedá zhotoviteľ. Tak isto nesie zodpovednosť za predmet kúpy, do jeho odovzdania po montáži objednávateľovi.

Článok IV.

Povinnosti objednávateľa

- 4.1 Objednávateľ sa zaväzuje, že riadne dodaný predmet zmluvy prevezme na základe preberacieho protokolu, ktorý sa spíše v posledný deň dodania montáže nábytku a musí byť podpísaný obidvoma zmluvnými stranami.
- 4.2 Objednávateľ sa zaväzuje, že poskytne zhotoviteľovi patričné a včasné spolupôsobenie spočívajúce hlavne v poskytovaní podkladov, ktoré súvisia s predmetom plnenia zmluvy.
- 4.3 Objednávateľ sa zaväzuje zaplatiť zhotoviteľovi cenu za dodávku tovaru – nábytku špecifikovaného v tejto zmluve v článku II. riadne a včas.
- 4.4 Objednávateľ umožní zhotoviteľovi počas plnenia predmetu zmluvy v mieste plnenia predmetu zmluvy vykonávať činnosť aj v nadčasoch a v dňoch pracovného voľna zo zachovávaním nočného klúdu.

Článok V.

Čas plnenia

- 5.1. Zmluvné strany sa dohodli, že zhotoviteľ zhotoví , zmontuje a odovzdá predmet tejto zmluvy do 31.7.2022

Článok VI.



Miesto plnenia

- 6.1 Miesto plnenia zmluvy je Zariadenie sociálnych služieb, Vyšný koniec, 023 54 Turzovka

Článok VII.

Cena za dielo

- 7.1 Cena za zhotovenie predmetu zmluvy v rozsahu čl. II tejto zmluvy je stanovená v zmysle cenovej ponuky zo dňa 30.5.2022 predloženej ako Návrh na plnenie kritérií (uvedený ako Príloha č. 1 tejto zmluvy) vo verejnom obstarávaní, ktorá je neoddeliteľnou prílohou tejto zmluvy. V cene sú zahrnuté aj ďalšie služby súvisiace s dodaním a montážou predmetu zmluvy špecifikované v článku III – Povinnosti zhotoviteľa.

Cena celkom bez DPH : 22 149,83 Eur

DPH 20% : 4 429,94 Eur

Cena celkom vrátane DPH : 26 579,77 Eur

Slovom

(Dvadsaťšesťtisícpäťstosedemdesiatdeväťeur 77/100)

- 7.2 Zhotoviteľ sa zaväzuje, že cena je konečná, predmet zmluvy dodá v požadovanej kvalite a v ponúknutej cene.
- 7.3 Objednávateľ neposkytuje preddavok alebo zálohu na plnenie predmetu tejto zmluvy.

Článok VIII.

Platobné podmienky

- 8.1 Objednávateľ uhradí Zhotoviteľovi cenu za Dielo na základe faktúry vystavenej Zhotoviteľom a doručenej Objednávateľovi. Faktúra musí byť vyhotovená v 4 origináloch a potvrdená oprávnenými osobami zo strany Zhotoviteľa .
- 8.2 Faktúra predložená zhotoviteľom objednávateľovi musí obsahovať všetky náležitosti v zmysle zákona č. 222/2004 Z. z. o dani z pridanej hodnoty v znení neskorších predpisov. Ak faktúra nebude obsahovať náležitosti v zmysle uvedenej právnej normy, alebo ak nebude vystavená správne po stránke vecnej alebo formálnej, Objednávateľ ju vráti Zhotoviteľovi na doplnenie alebo prepracovanie a nová lehota splatnosti začne plynúť dňom doručenia správne vyplnenej alebo prepracovanej faktúry Objednávateľovi.



- 8.3. Dohodnutú zmluvnú cenu za uskutočnené práce uhradí Objednávateľ Zhotoviteľovi bezhotovostným platobným stykom na základe predloženej faktúry za preukázateľne uskutočnené práce po ich vykonaní max. do 30 kalendárnych dní odo dňa doručenia faktúry.
- 8.4 Za deň úhrady sa považuje deň odpísania z účtu objednávateľa.
- 8.5 Každá faktúra vystavená Zhotoviteľom musí obsahovať okrem náležitostí vyplývajúcich v zmysle zákona č. 222/2004 Z. z. o dani z pridanej hodnoty v znení neskorších predpisov, aj názov projektu a kód projektu podľa inštrukcií Objednávateľa. Zároveň musí Zhotoviteľ strpieť výkon kontroly Riadiaceho orgánu pri administrácii Žiadosti o platbu – forma financovania a byť súčinní v prípade ich doplnenia.

Článok IX.

Zodpovednosť za vady

- 9.1 Dodávateľ zodpovedá za to, že zhotovený nábytok bude v súlade so záväzkami uvedenými v tejto zmluve a všeobecne záväzných. právnych predpisoch platných v čase realizácie a že bude spôsobilý k zmluvnému účelu
- 9.2 Zmluvné strany sa dohodli, že záručná doba je 24 mesiacov odo dňa odovzdania a prevzatia predmetu zmluvy. Vady zistené a reklamované v záručnej dobe sa zhotoviteľ zaväzuje odstrániť v lehote 15 dní od ich písomného oznámenia objednávateľom.
- 9.3 Zhotoviteľ nezodpovedá ani v záručnej dobe za vady diela, ktoré boli spôsobené neodborným používaním zo strany objednávateľa, neodborným zásahom do konštrukcie predmetu zmluvy, mechanickým poškodením a bežným opotrebením.
- 9.4 Za podstatné vady diela sa považuje nábytok (predmet tejto zmluvy) dodaný v stave nespôsobilom na riadne užívanie a dodaný iný ako dohodnutý počet kusov predmetu tejto zmluvy.
- 9.5 Za nepodstatné vady diela sa považujú drobné vady nábytku, ktoré nebránia jeho užívaniu ako napríklad nastavenie kovania.
- 9.6 Objednávateľ je oprávnený neprevziať dielo, ktoré bude vykazovať podstatné vady diela, ktoré by bránili jeho riadnemu užívaniu. Zhotoviteľ sa zaväzuje, že takýto tovar v lehote 15 dní bezplatne vymení.
- 9.7 Nábytok vykazujúci nepodstatné vady diela zhotoviteľ bezplatne vymení, respektíve opraví v lehote 5 dní odo dňa oznámenia predmetných väd zhotoviteľovi.

Článok X.

Zmluvné pokuty

- 10.1 V prípade omeškania zhotoviteľa s plnením predmetu tejto zmluvy riadne a včas, t.j. nedodaním predmetu zmluvy v potrebnom počte kusov nábytkov, druhom, typom nábytku, bez podstatných väd, nedodržaním termínu dodania predmetu zmluvy má objednávateľ právo na zmluvnú pokutu vo výške 0,01 % za každý aj začatý deň omeškania z časti ceny za dielo bez DPH.
- 10.2 V prípade omeškania objednávateľa s úhradou jednotlivých faktúr špecifikovaných v článku VIII. má zhotoviteľ nárok na zmluvnú pokutu vo výške 0,01 % z omeškanej časti ceny za



dielo bez DPH za každý aj začatý deň omeškania. Zmluvná pokuta podľa tohto článku V sa nevzťahuje prípade ak k omeškaniu s úhradou faktúry dôjde v dôsledku kontroly Žiadosti o platbu – forma financovania zo strany Riadiaceho orgánu.

Článok XI.

Odovzdanie a prevzatie diela

- 11.1 Zhotoviteľ sa zaväzuje odovzdať a objednávatel' sa zaväzuje prevziať riadne vykonané dielo špecifikované v článku II. Objednávatel' sa zaväzuje, že riadne dodaný predmet zmluvy prevezme na základe preberacieho protokolu, ktorý sa spíše v posledný deň dodania a montáže nábytku a musí byť podpísaný obidvoma zmluvnými stranami. V preberacom protokole sa vyznačia prípadné vady diela a termín ich odstránenia.
- 11.2 O termíne odovzdání Diela Zhotoviteľ informuje Objednávatel'a písomne 3 pracovné dni pred odovzdaním Diela.
- 11.3 V prípade ak budú pri odovzdávanom a preberacom konaní zistené vady a nedorobky, ktoré sami o sebe alebo spolu bránia jeho užívaniu na účel, ktorému slúži, Objednávatel' Dielo neprevezme.
- 11.4 V prípade, ak budú pri odovzdávanom a preberacom konaní zistené také vady a nedorobky, ktoré sami o sebe a ani spolu nebránia jeho bezpečnému užívaniu na účel, ktorému slúži, Objednávatel' Dielo prevezme pod podmienkou, že takéto vady a nedorobky budú Zhotoviteľom v plnom rozsahu odstránené do termínu dohodnutom a stanovenom v preberacom protokole. Najneskôr do 14 dní.
- 11.5,
- Ak vady a nedorobky nebudú Zhotoviteľom odstránené v dohodnutom alebo stanovenom termíne uvedenom v preberacom protokole, Objednávatel' je oprávnený tieto vady a nedorobky odstrániť sám alebo prostredníctvom tretej osoby na náklady Zhotoviteľ'a.

Článok XII.

Prevod vlastníckeho práva

- 12.1 Zmluvné strany sa dohodli, že vlastnícke právo k predmetu zmluvy prejde na objednávatel'a až po úplnom uhradení ceny za vyhotovenie predmetu zmluvy špecifikovaného v článku II. predmetnej zmluvy a spôsobom uvedeným v článku VIII. tejto zmluvy.

Článok XIII.



Osobitné ustanovenia

- 13.1 V prípade, ak má Zhotoviteľ povinnosť byť zapísaný v Registri partnerov verejného sektora (ďalej aj len „register“) v zmysle zákona č. 315/2016 Z.z. o registri partnerov verejného sektora a o zmene a doplnení niektorých zákonov v platnom znení (ďalej aj len „zákon o registri partnerov“), táto povinnosť musí byť splnená pred podpisom tejto zmluvy. Zhotoviteľ musí spĺňať podmienku byť zapísaný v registri aj počas celého trvania zmluvy.
- 13.2 Zhotoviteľ je povinný oznámiť Objednávateľovi každú zmenu v registri, týkajúcu sa Zhotoviteľa.
- 13.3 Objednávateľ môže v súlade s § 19 ods. 3 ZVO odstúpiť od zmluvy, ak Zhotoviteľ nebol v čase uzavretia zmluvy zapísaný v registri alebo ak bol vymazaný z registra, v prípade ak zákon o registri partnerov takýto zápis predpokladá.
- 13.4. Zhotoviteľ zodpovedá za všetky škody spôsobené tretím osobám v súvislosti s vykonaním predmetu Diela súvisiacou s predmetom tejto zmluvy.
- 13.5 Objednávateľ na spolufinancovanie ceny za Dielo použije schválený nenávratný finančný príspevok (ďalej aj len „NFP“) podľa zákona NR SR č. 292/2014 Z.z. o príspevku poskytovanom z európskych štrukturálnych a investičných fondov a o zmene a doplnení niektorých zákonov v platnom znení vo výzve v rámci Integrovaného regionálneho operačného programu.
- 13.6 Zhotoviteľ sa zaväzuje strpieť výkon kontroly/auditú súvisiaceho s uskutočňovanými prácami kedykoľvek počas platnosti a účinnosti zmluvy o NFP, a to oprávnenými osobami a poskytnúť im všetku potrebnú súčinnosť.
- 13.7 Oprávnené osoby na výkon kontroly/auditú podľa ods. 8 sú najmä: Riadiaci orgán SO pre IROP Žilinský samosprávny kraj, Ministerstvo investícií, regionálneho rozvoja a informatizácie Slovenskej republiky a ním poverené osoby; Ministerstvo financií Slovenskej republiky a ním poverené osoby; Úrad vládneho auditu; Protimonopolný úrad Slovenskej republiky; Kontrolné orgány Európskej únie; Výbor pre vnútorný audit a vládny audit; Najvyšší kontrolný úrad Slovenskej republiky; Splnomocnení zástupcovia Európskej Komisie a Európskeho dvora audítorov, poverení zamestnanci Objednávateľa .

Článok XIV

Odstúpenie od zmluvy



- 14.1 Zmluvné strany sa dohodli, že zmluvný vzťah je možné ukončiť písomnou dohodou zmluvných strán.
- 14.2 Objednávateľ je oprávnený odstúpiť od zmluvy v prípade podstatného porušenia tejto zmluvy zo strany Zhotoviteľa. Zmluvné strany považujú za podstatné porušenie tejto zmluvy, najmä ak Zhotoviteľ :
- a) bude meškať s termínom plnenia podľa tejto zmluvy alebo s akýmkoľvek termínom uvedeným v tejto zmluve o viac ako 10 kalendárnych dní.
 - b) bude preukázateľne vykonávať vadné práce, t. j. v rozpore s podmienkami dohodnutými v tejto zmluve. Musí ísť o vady, na ktoré bol Zhotoviteľ Objednávateľom v priebehu zhotovenia Diela písomne upozornený, a ktoré napriek tomuto upozorneniu neodstránil v primeranej lehote poskytnutej na tento účel
 - c) v rozpore s ustanovením tejto zmluvy zastavil práce na zhotovení Diela, alebo inak prejavuje svoj úmysel nepokračovať v plnení tejto zmluvy
 - d) bez predchádzajúceho súhlasu Objednávateľa, prevedie všetky, alebo niektoré práva a záväzky vyplývajúce z tejto zmluvy na tretie osoby
- 14.3 V prípade, ak je Objednávateľ v omeškaní s úhradou faktúry o viac ako 30 kalendárnych dní po uplynutí lehoty jej splatnosti, alebo v prípade, ak napriek opakovanej písomnej výzve Zhotoviteľa Objednávateľ neposkytuje Zhotoviteľovi súčinnosť, ktorá je nevyhnutná pre riadne plnenie tejto zmluvy, je Zhotoviteľ oprávnený odstúpiť od zmluvy na základe písomného oznámenia doručeného Objednávateľovi. Uvedené však neplatí v prípade ak k omeškaniu s úhradou faktúry dôjde v dôsledku kontroly Žiadosti o platbu – forma financovania zo strany Riadiaceho orgánu.



EURÓPSKA ÚNIA
Európsky fond
regionálneho rozvoja



Integrovaný regionálny
operačný program
2014 - 2020

Záverečné ustanovenia

- 15.1 V prípade ukončenia zmluvného vzťahu a v sporných prípadoch sa zmluvné strany riadia ustanoveniami Obchodného zákonníka a ostatnými všeobecne záväznými právnymi predpismi. Týmto predpismi sa riadia aj vzťahy neupravené v tejto zmluve.
- 15.2 Zmeny a doplnky tejto zmluvy budú zmluvné strany riešiť formou očíslovaných písomných dodatkov k tejto zmluve, ktoré sa po obojstrannom súhlasnom podpísaní zmluvnými stranami stanú neoddeliteľnou súčasťou tejto zmluvy.
- 15.3 Zmluvné strany vyhlasujú, že s touto zmluvou boli oboznámené, že zmluva nebola uzatvorená v tiesni, ani za iných jednostranne nevýhodných podmienok.
- 15.4 Zmluva nadobudne platnosť po podpise obidvoch zmluvných strán a účinnosť dňom nasledujúcim po dni jej zverejnenia v súlade s platnou legislatívou.
- 15.5 Zmluva je vyhotovená v štyroch rovnopisoch, z ktorých každá zmluvná strana obdrží po dva rovnopisy.



za objednávateľa

za zhotoviteľa

Príloha č. 1 - Cenová ponuka zo dňa 30.5.2022

Príloha č. 2 - Pôdorysy Zariadenia sociálnych služieb

Príloha č. 1

abaWood - Váš partner pre zariadenie firemných priestorov

CENOVÁ PONUKA zo dňa 30.05.2022, na predmet zákazky "Nábytok pre Zariadenie sociálnych služieb v meste Turzovka"

Dodávateľ:
abaWood, s.r.o.
Fučíkova 460
925 21 Sládkovičovo



Vypracovala: Erika Némethová, erika.n@abawood.sk, +421 948 960 222

Číslo produktu	Stručný popis položky tovaru	Množstvo	Cenníková cena bez DPH	Zľava	Jednotková cena po zľave bez DPH	Spolu po zľave bez DPH
1	Konferenčný stolík okrúhly - priemer 85 cm, výška - 750 mm, farba - svetlý dub, Materiál - laminovaná drevotrieková doska s hrúbkou 25 mm a s 2 mm ABS hranou, 4 nohy v rovnakom prevedení a farbe	12	158,20 EUR	10,00%	142,38 EUR	1 708,56 EUR
2	Konferenčný stôl - Rozmery: šírka 100 cm, výška: 47 cm, hĺbka: 55cm, farba - svetlý dub, Materiál - laminovaná drevotrieková doska s hrúbkou 25 mm a s 2 mm ABS hranou, 4 nohy v rovnakom prevedení a farbe	2	104,70 EUR	5,00%	99,47 EUR	198,94 EUR
3	Jedálenský stôl - 800*900*900 mm, Farba - svetlý dub, Materiál - laminovaná drevotrieková doska s hrúbkou 25 mm a s 2 mm ABS hranou, Rám stola - kovová konštrukcia, rám stola z profilu 35x20 mm a nohy stola 30x30 mm, povrchová úprava kovových častí práškovým lakom - farba čierna, 4 nohy sú vybavené plastovými koncovkami	11	183,50 EUR	10,00%	165,15 EUR	1 816,65 EUR
4	Pisací stôl - 800*1750*700 mm - s kontajnerom, počet zásuviek 3, farba - svetlý dub, Materiál - laminovaný drevený materiál, materiál rúčok - kovová, farba čierna, typ nôh stola - bočnice	1	388,00 EUR	5,00%	368,60 EUR	368,60 EUR
5	Kancelársky stôl - 750*1300*700 mm, Farba - svetlý dub, Materiál - laminovaná drevotrieková doska s hrúbkou 25mm a s 2 mm ABS hranou, Rám stola - kovová konštrukcia, rám stola z profilu 35x20mm a nohy stola 30x30 mm, povrchová úprava kovových častí práškovým lakom - farba čierna, 4 nohy sú vybavené plastovými koncovkami	5	203,42 EUR	10,00%	183,08 EUR	915,50 EUR
6	Skriňa dvojverová - 2000*750*600 mm, Farba - svetlý dub, Materiál - laminovaná drevotrieková doska, hr. 18 mm, ohraničené ABS úpravou, pravá časť - 4 police a 2 praktické zásuvky, ľavá časť - vešiaková s jednou policou na vrchu, úchytka - kovová čierna, postavenie skrine, bez nožičiek	38	384,20 EUR	20,00%	307,36 EUR	11 679,68 EUR
7	Skriňa jednodverová - 2000*400*600 mm, Farba - svetlý dub, materiál - laminovaná drevotrieková doska, ohraničené ABS úpravou, 6 polic, úchytka - kovová, farba čierna	10	213,20 EUR	10,00%	191,88 EUR	1 918,80 EUR
8	Skriňa jednodverová - 2000*500*600 mm, Farba - svetlý dub, Materiál - laminovaná drevotrieková doska, ohraničené ABS úpravou, 6 polic, úchytka - kovová, farba čierna, postavenie skrine: bez nožičiek	8	236,20 EUR	10,00%	212,58 EUR	1 700,64 EUR
9	Skriňa jednodverová 2000*550*600 mm, Farba - svetlý dub, Materiál - laminovaná drevotrieková doska, ohraničené ABS úpravou, 6 polic, úchytka - kovová, farba čierna, postavenie skrine: bez nožičiek	6	236,20 EUR	8,00%	217,30 EUR	1 303,80 EUR
10	Skriňa dvojverová - 2000*750*500 mm, Farba - svetlý dub, Materiál - laminovaná drevotrieková doska, ohraničené ABS úpravou, ľavá aj pravá časť rozdelená policami 6 ks, úchytka - kovová, farba čierna, postavenie skrine: bez nožičiek	2	283,50 EUR	5,00%	269,33 EUR	538,66 EUR
Doprava a montáž:						0,00
SPOLU bez DPH:						22 149,83 EUR
SPOLU s DPH:						26 579,77 EUR
DPH: 20%						4 429,94 EUR


Dodacie a platobné podmienky a záručná doba:


Dodacia doba: 8-10 týždňov od prijatej objednávky


Platba: bankovým prevodom do 14 dní od odovzdania celého projektu.


Záruka: 48 mesiacov, okrem elektrických spotrebičov, mechanických poškodení a okrem zásahov

Príloha č. 2

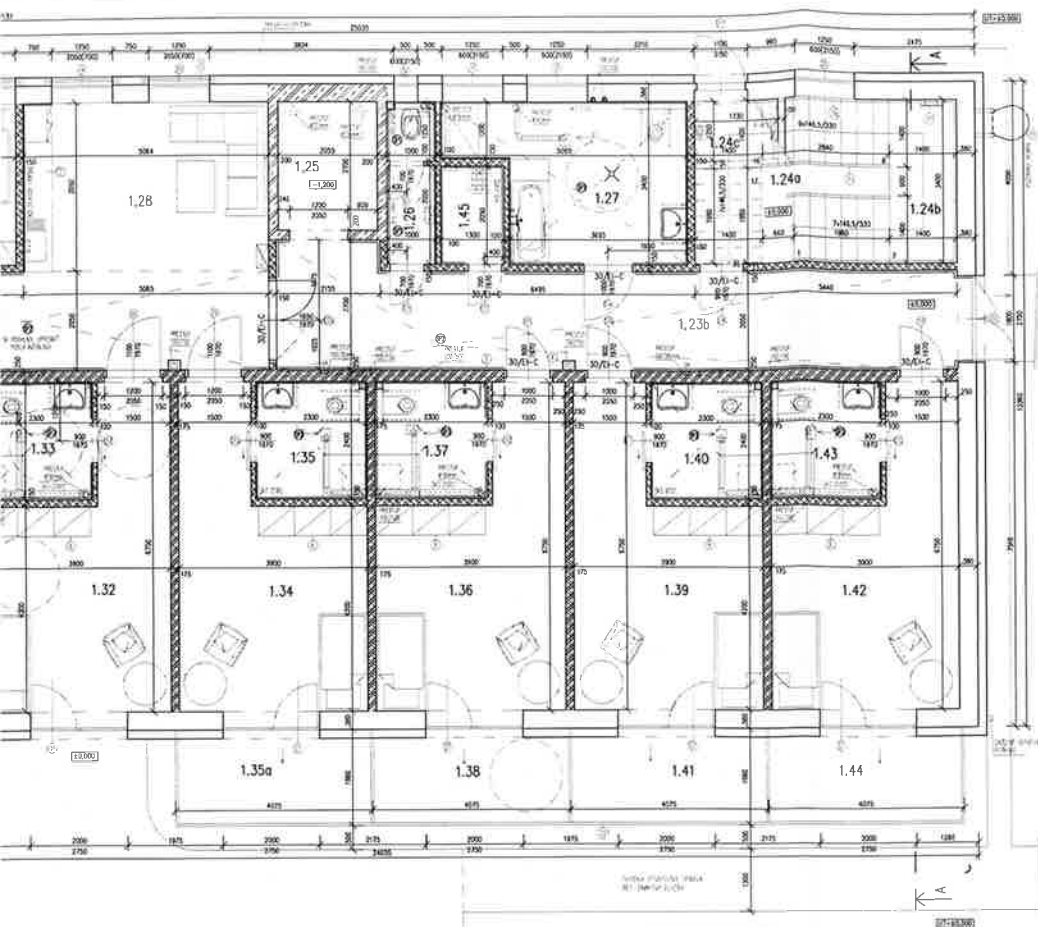

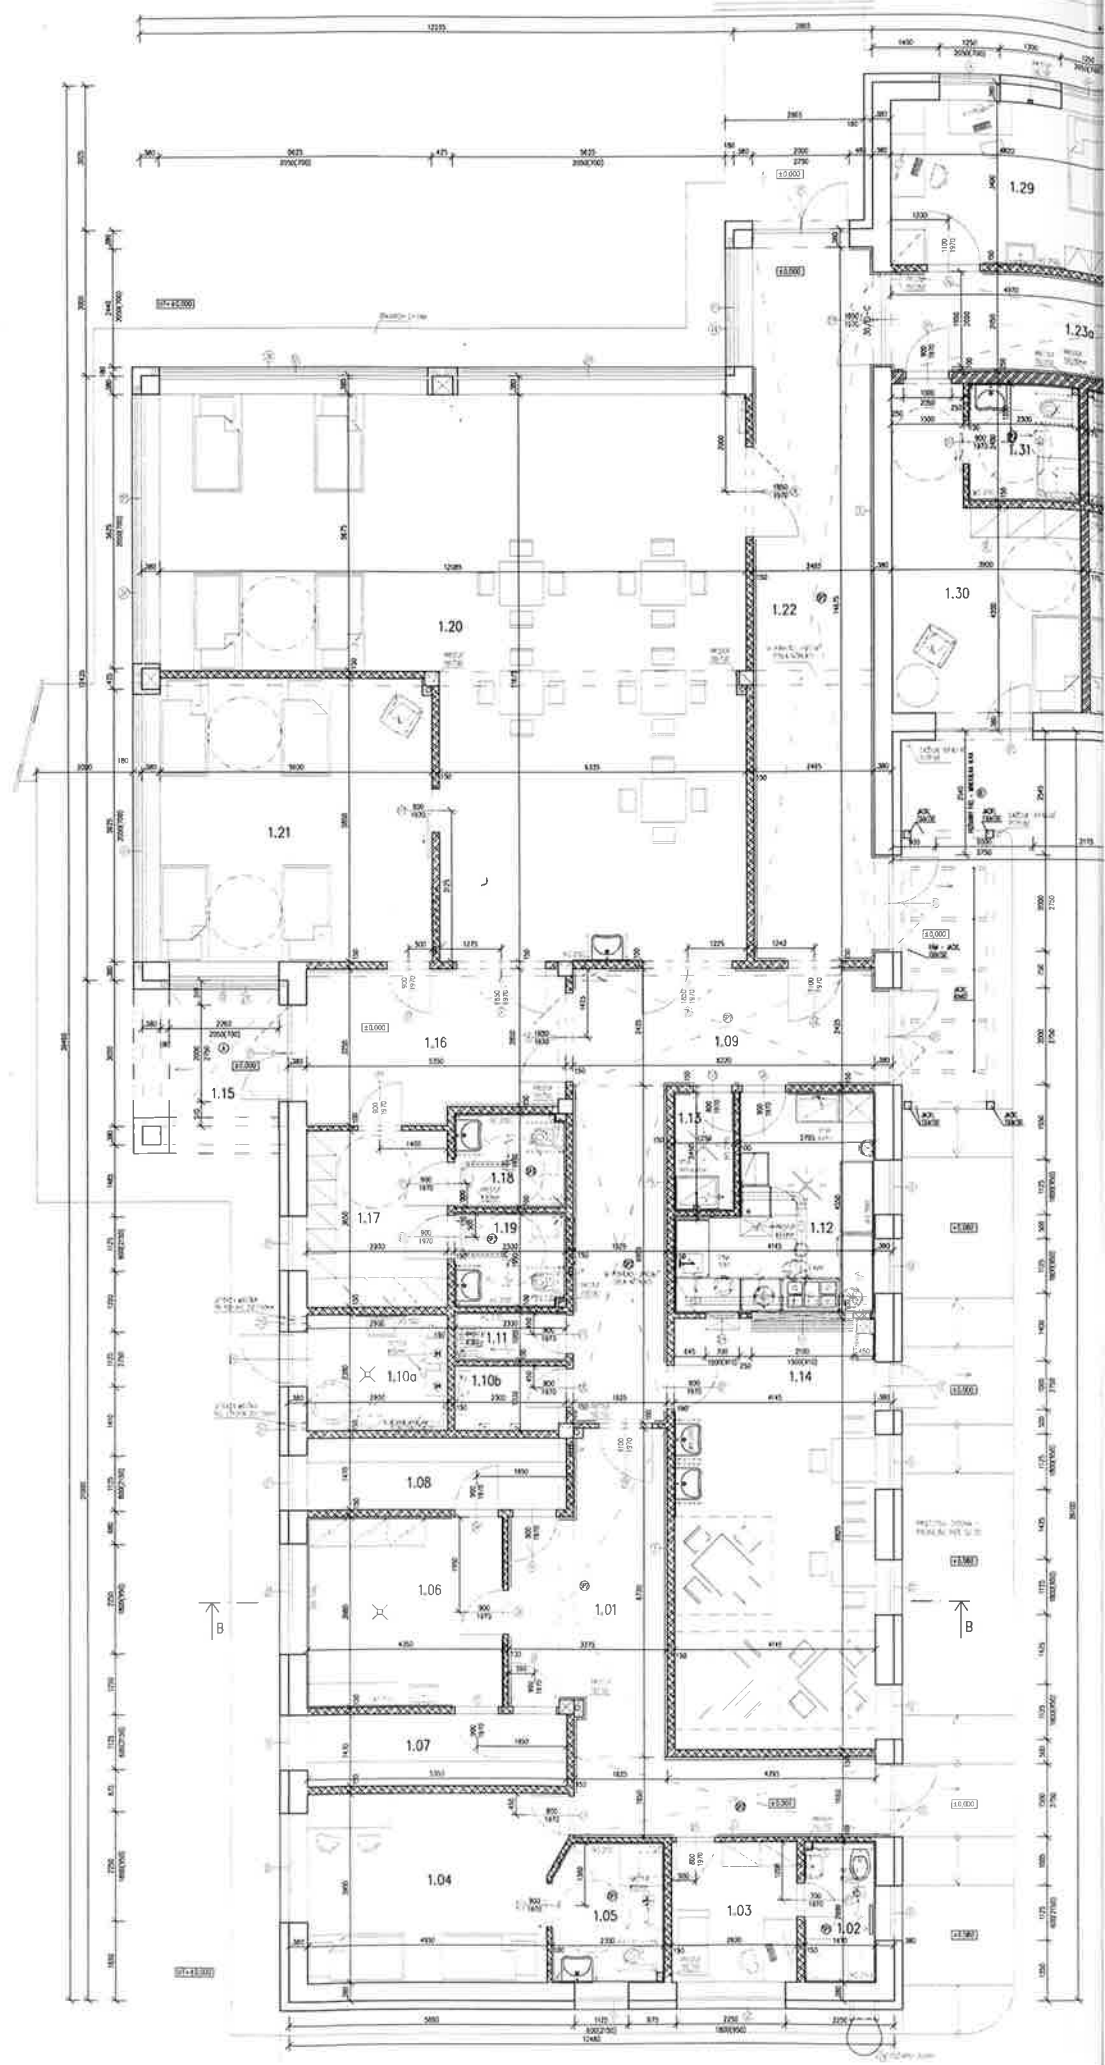

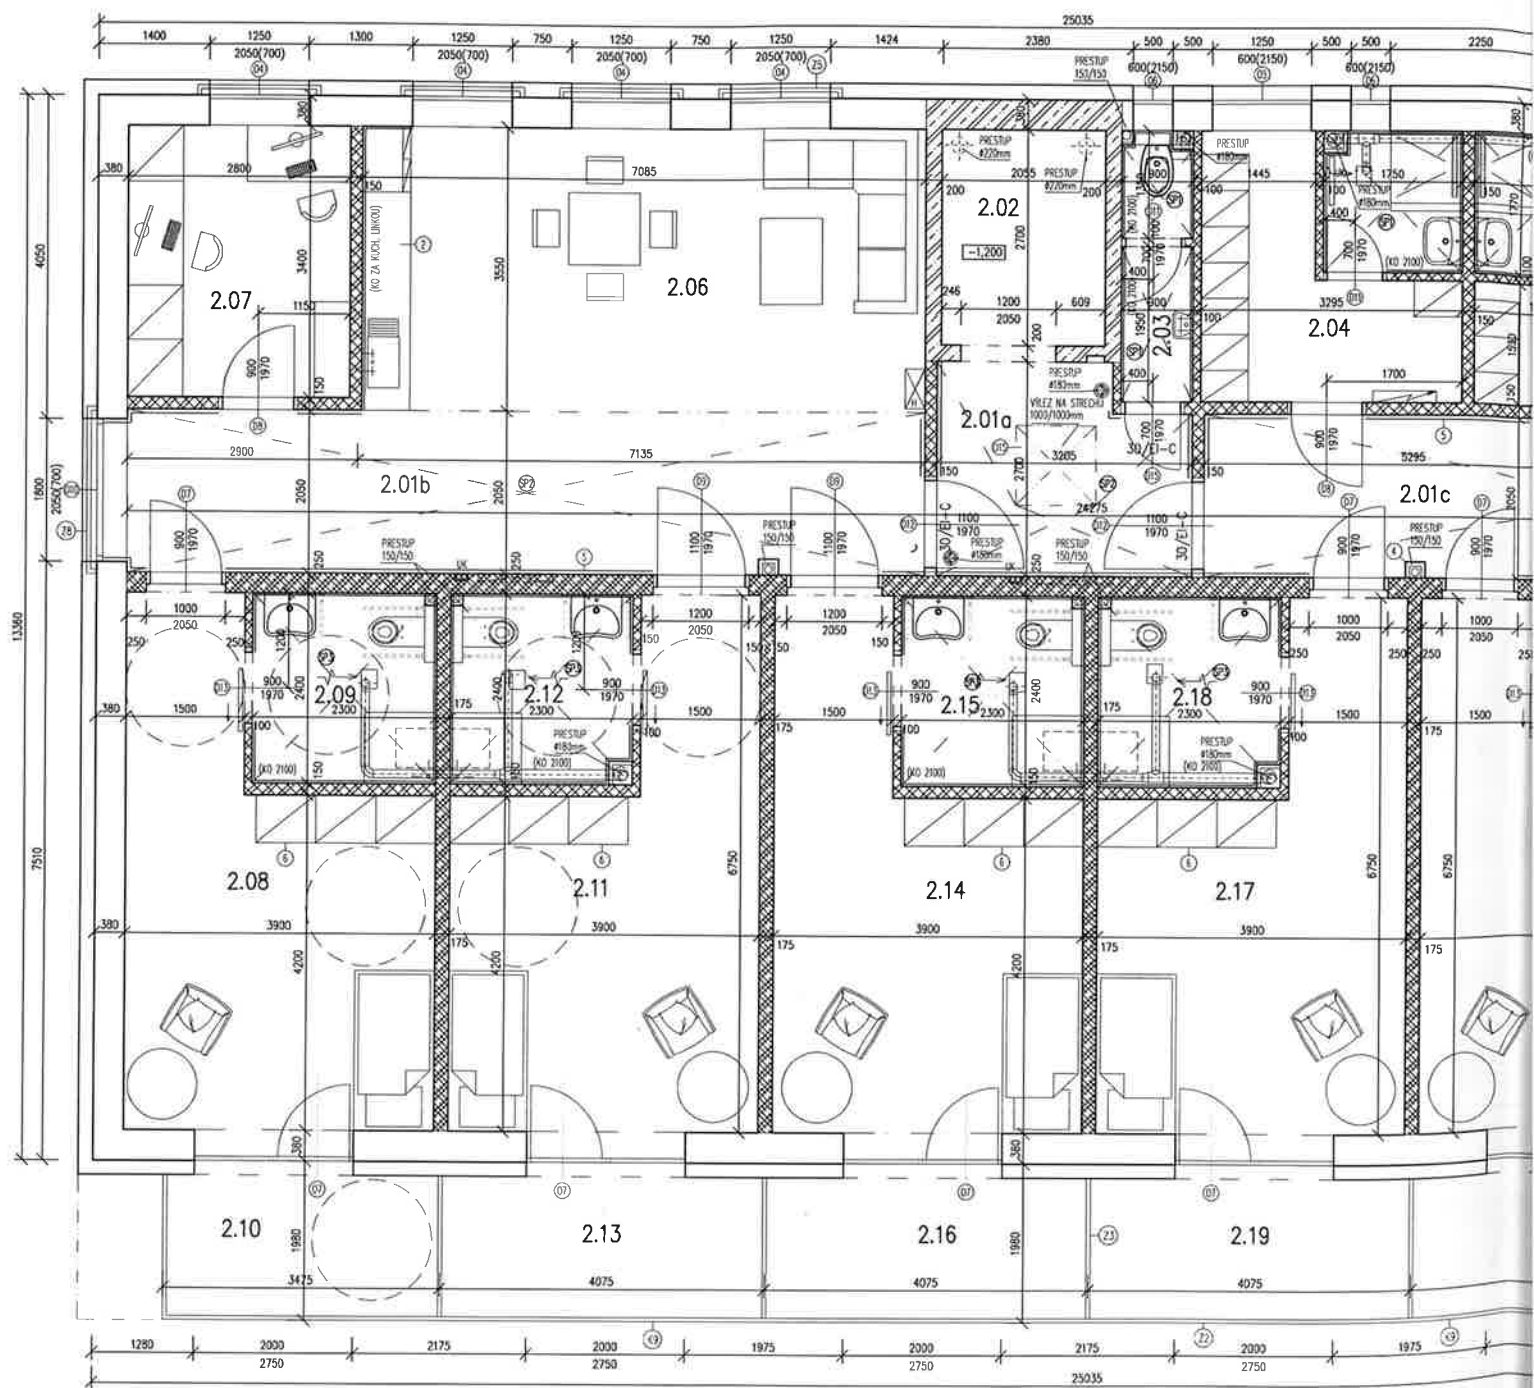

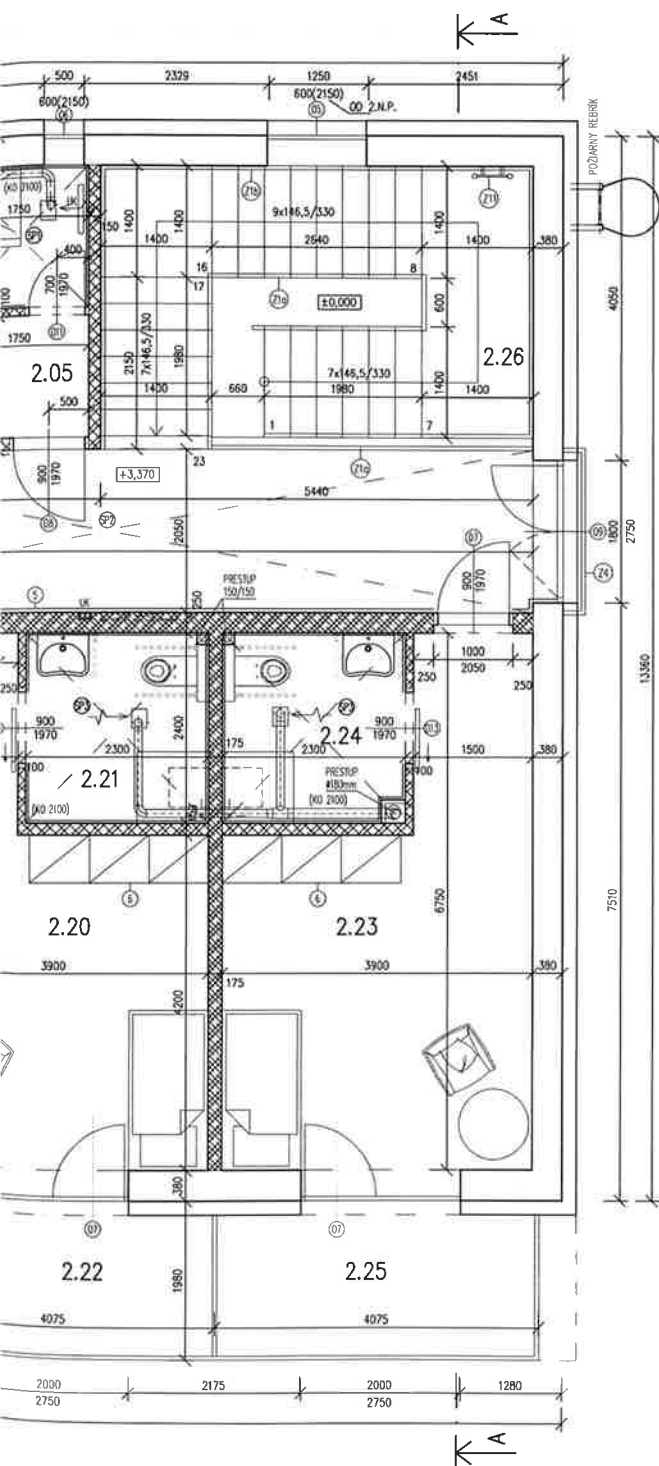

LEGENDA MIESTNOSTÍ


C.M.	NAZOV MIESTNOSTI	PLOCHA m2	PODLAHA OZN.	POVRCH OZN.	POVRCH STROP	POZNAMKA
2.07	KANCELARIA	9.51	LP P7	VOS	VCOS	LL
2.08	IZBA	21.00	LP P7	VOS	VCOS	LL
2.09	BEZBAREROVÁ KÚPEĽNA	5.61	KDP P6	VOS,KO	SP	
2.10	BALKÓN	7.00	KDM P9	VPO		KSM
2.11	IZBA	21.00	LP P7	VOS	VCOS	LL
2.12	BEZBAREROVÁ KÚPEĽNA	5.61	KDP P6	VOS,KO	SP	
2.13	BALKÓN	8.06	KDM P9	VPO		KSM
2.14	IZBA	21.00	LP P7	VOS	VCOS	LL
2.15	BEZBAREROVÁ KÚPEĽNA	5.61	KDP P6	VOS,KO	SP	
2.16	BALKÓN	8.06	KDM P9	VPO		KSM
2.17	IZBA	21.00	LP P7	VOS	VCOS	LL
2.18	BEZBAREROVÁ KÚPEĽNA	5.61	KDP P6	VOS,KO	SP	
2.19	BALKÓN	8.06	KDM P9	VPO		KSM
2.20	IZBA	21.00	LP P7	VOS	VCOS	LL
2.21	BEZBAREROVÁ KÚPEĽNA	5.61	KDP P6	VOS,KO	SP	
2.22	BALKÓN	8.06	KDM P9	VPO		KSM
2.23	IZBA	21.00	LP P7	VOS	VCOS	LL
2.24	BEZBAREROVÁ KÚPEĽNA	5.61	KDP P6	VOS,KO	SP	
2.25	BALKÓN	8.06	KDM P9	VPO		KSM
2.26	SCHODISKO	18.00	PVC P5	VOS	VCOS	PVC LIŠTA

KD-KERAMICKÁ DLAŽBA PROTISLYKOVÁ, VOS-VÁPENNÁ OMIETKA STUKOVÁ, PRESTRESENÉ STIATIE, KS-KERAMICKÝ SOKLIK v=100mm, KO-KERAMICKÝ OKLAD, VCOS-VÁPENOCEMENTOVÁ OMIETKA STUKOVÁ, LL-LAMINÁTOVÁ LIŠTA, VPO-VONKAJŠIA POVRCHOVÁ OPRAVA, SP-SAGROKARITOVÝ POHĽAD, KDM-KERAMICKÁ DLAŽBA MRAZUVZDORNÁ, ZO-ZAMKOVÁ DLAŽBA, BP-BEZPRAŠNÝ POTER, KSM-KERAMICKÝ SOKLIK MRAZUVZDORNÝ v=100mm

LEGENDA MATERIÁLOV :

VÓ PODORYS I.N.P.

ZODPOVEDNÝ PROJEKTANT	ING. RÓBERT ZLATOŠ	Ing. Róbert Zlatoš PROJEKTOVANIE STAVIEB Štefánikova 2/225, 017 01 Žilina e-mail: zlatos@bytel.com
VYPRACOVÁV	ING. RÓBERT ZLATOŠ	
KONTROLOVÁV/KOORDINÁTOR	ING. RÓBERT ZLATOŠ	
AUTOR	ING. MARIÁN JURGA	
HLAVNÝ PROJEKTANT	ING. RÓBERT ZLATOŠ	Ing. Róbert Zlatoš PROJEKTOVANIE STAVIEB Štefánikova 2/225, 017 01 Žilina e-mail: zlatos@bytel.com
INVESTOR	MESTO TURZOVKA, MESTSKÝ ÚRAD V TURZOVKE, STRED 178, 023 54 TURZOVKA	
STAVBA	ZARIADENIE SOCIÁLNYCH SLUŽIEB TURZOVKA – NOVOSTAVBA P.Č. KN-C 1684/2, 1684/3, 1689 k.ú. TURZOVKA	
OBJEKT	SO 01 – HLAVNÝ POZEMNÝ STAVEBNÝ OBJEKT	
VÝKRES	PÓDORYS 2.N.P.	STUPEŇ REALIZAČNÝ PROJEKT MIERKA 1:50 FORMÁT A4 DÁTUM 10/2018 PROFESIA STAVEBNÉ KONSTRUKCIE SK VÝKRES Č. 4

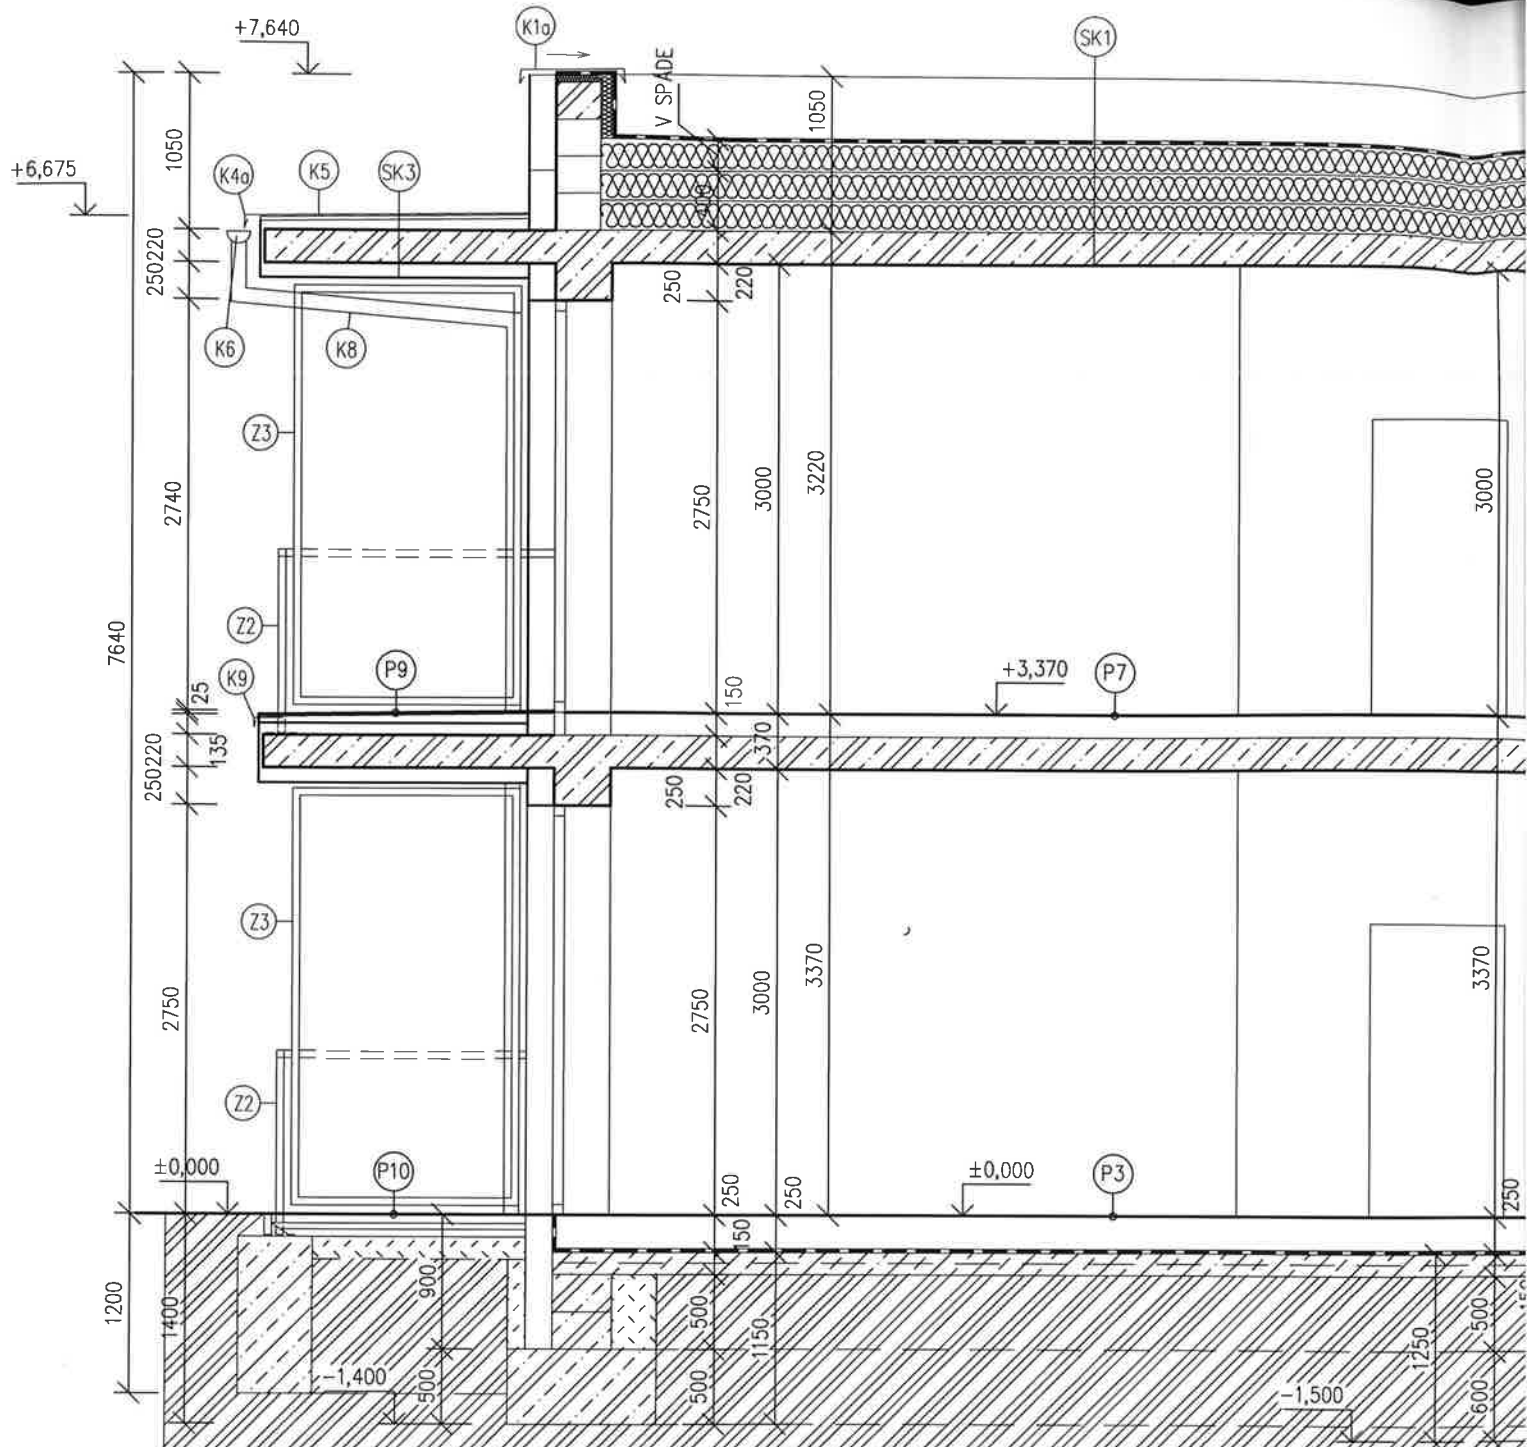

P12-BEZPRAŠNY NÁTER (VÝŤAHOVÁ ŠACHTA)

- AKRYLÁTOVÝ NÁTER S CHEMICKOU ODOLNOSŤOU VOČI OLEJOM
- BETÓNOVÁ MAZANINA+SIEŤ $\phi 4,2/100 \times \phi 4,2/100$
- OCHRANNÁ FÓLIOVÁ VRSTVA PRED ZATEČENÍM
- GEOTEXTÍLIA 400g/m²
- HYDROIZOLÁCIA URČENÁ PRE SPODNÚ STAVBU S ODOLNOSŤOU VOČI TLAKOVEJ VODE
- ŽELEZOBETONOVÁ ZÁKLADOVÁ DOSKA
- PODKLADNÝ BETÓN+SIEŤ $\phi 6/100 \times \phi 6/100$
- RASTLÝ TERÉN

MM

SK2-STREŠNÁ KONŠTRUKCIA (VÝŤAHOVÁ ŠACHTA)

- HYDROIZOLAČNÁ FÓLIA NAPR. FATRAFOL 810 MECHANICKY KOTVENÁ DO PODKLADU
- SEPARAČNÁ VRSTVA - TEXTÍLIA ZO SYNTETICKÝCH VLÁKIEN
- MINERÁLNA VLNA SPÁDOVANÉ DOSKY (SPÁDOVÁ VRSTVA HR. PODLA SKLONU STRECHY MIN.20MM)
- TEPELNÁ ISOLÁCIA HR. 250mm MINERÁLNE DOSKY
- PAROZÁBRANA ASFALTOVÝ PÁS
- ŽB NOSNÁ KONŠTRUKCIA
- VÁPENNO-CEMENTOVÁ OMIETKA

SK3-STREŠNÁ KONŠTRUKCIA (MARKÍZY NAD BALKÓNMI)


- STREŠNÁ KRYTINA PLECHOVÁ FALCOVANÁ S CELOPLOŠNOU APLIKÁCIOU TESNIACEHO PÁSIKA
- ŠTRUKTUROVANÁ ROHOŽ URČENÁ POD PLECHOVÚ KRYTINU S INTEGROVANOU POISTNOU HYDROIZOLÁCIOU
- PLNÉ DEBNENIE OSB 3 HR.25 MM, KOTVENÉ NEREZOVÝMI ŠRÓBAMI CEZ TEP. ISOLÁCIU DO NOSNEJ KONŠTRUKCIE
- PIR SPÁDOVANÉ DOSKY HR. 60-80MM
- PAROZÁBRANA
- ŽELEZOBETONOVÁ NOSNÁ KONŠTRUKCIA
- TEP. ISOLÁCIA-MW (AJ PO STRANÁCH DOSKY 30mm) HR.100mm
- VONKAJŠIA POVRCHOVÁ ÚPRAVA-OMIETKA

POZN.:

OKRAJ STRECHY UKONČIŤ DREVENÝM HRANOLOM

SK4-STREŠNÁ KONŠTRUKCIA - PRESTREŠENIE VSTUPU

- POLYKARBONÁTOVÉ PLATNE
- NOSNÁ OCELOVÁ KONŠTRUKCIA

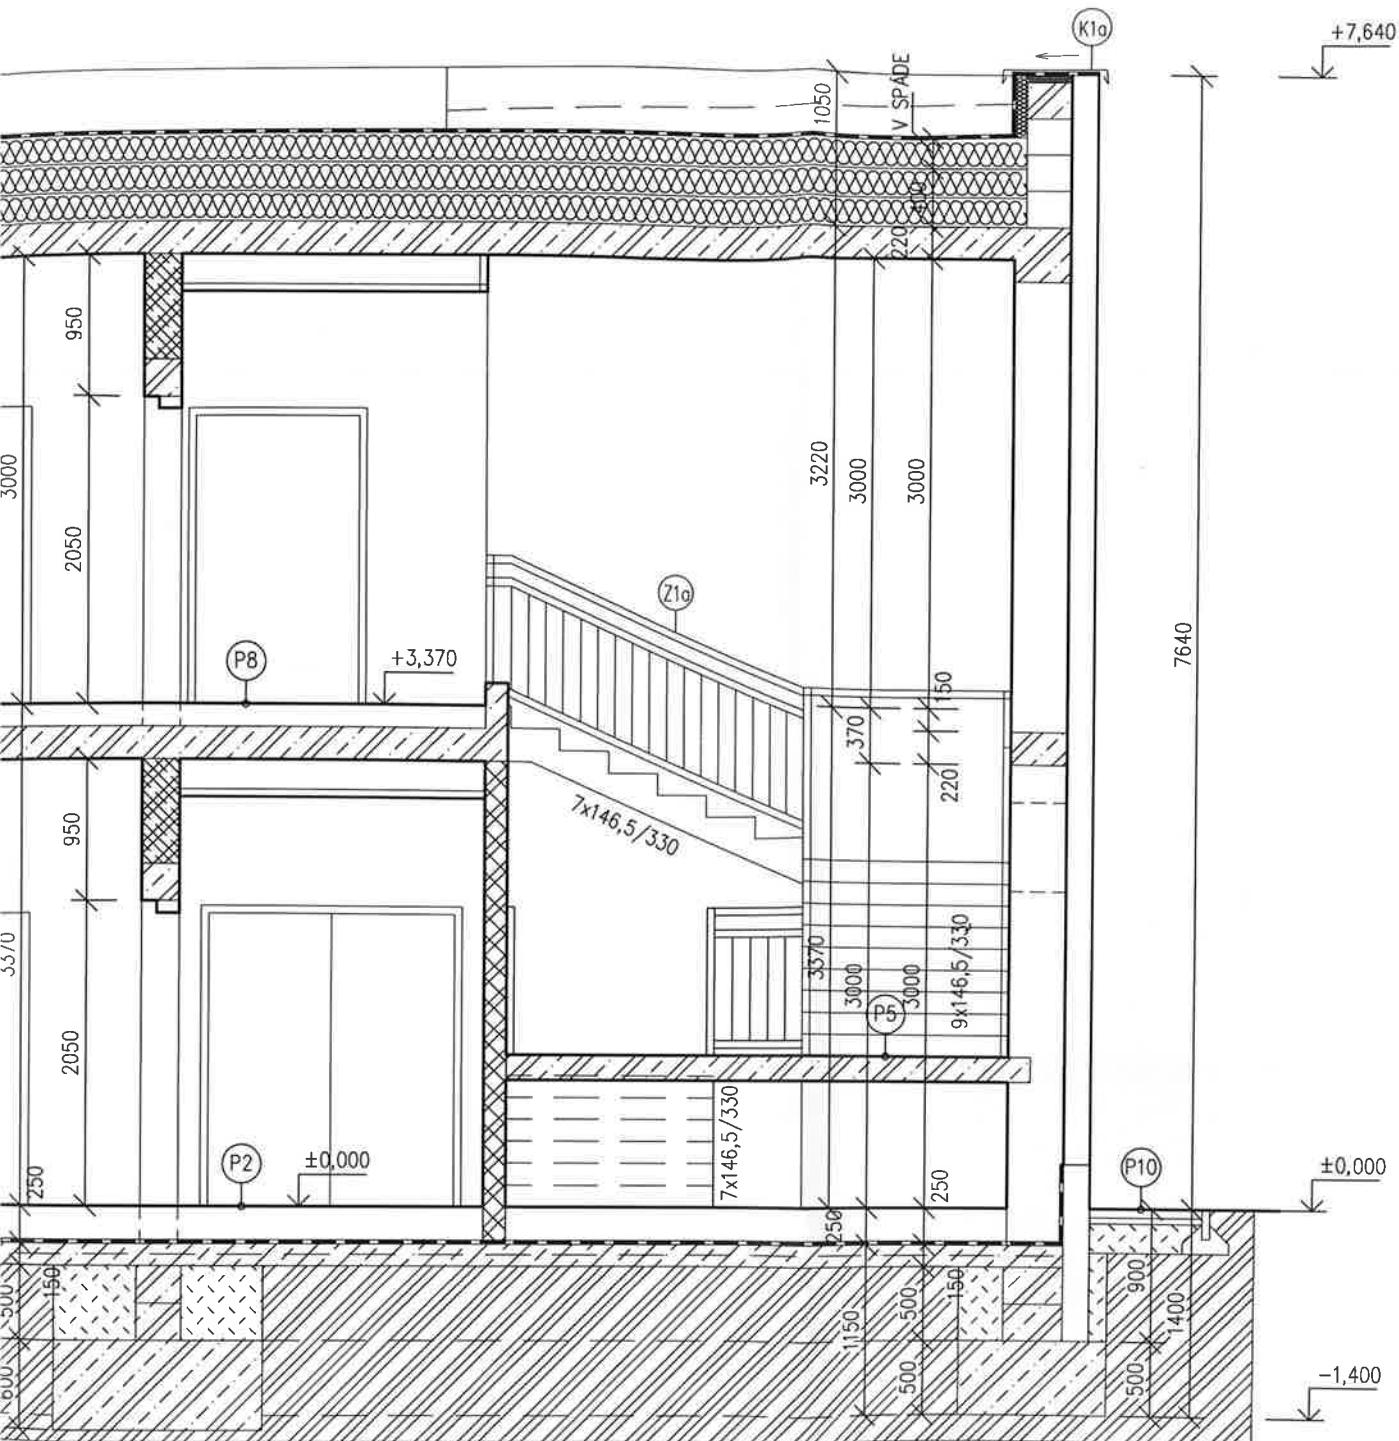


ZODPOVEDNÝ PROJEKTANT	ING. RÓBERT ZLATOŠ	Ing. Róbert Zlatoš PROJEKTOVANIE STAVIEB Bajzova 3120/32 010 01 Žilina mobil : 0904 814 028 e-mail : robertzlatos@gmail.com
VYPRACOVAL:	ING. RÓBERT ZLATOŠ	
KONTROLOVAL/KOORDINÁTOR	ING. RÓBERT ZLATOŠ	
AUTOR	ING. MARIÁN JURGA	
HLAVNÝ PROJEKTANT	ING. RÓBERT ZLATOŠ	
INVESTOR	MESTO TURZOVKA, MESTSKÝ ÚRAD V TURZOVKE, STRED 178, 023 54 TURZOVKA	
STAVBA	ZARIADENIE SOCIÁLNYCH SLUŽIEB TURZOVKA – NOVOSTAVBA P.Č. KN-C 1684/2, 1684/3, 1689 k.ú. TURZOVKA	
OBJEKT	SO 01 – HLAVNÝ POZEMNÝ STAVEBNÝ OBJEKT	
VÝKRES	REZ A-A	

STUPEŇ	REALIZAČNÝ PROJEKT
MIERKA	1:50
FORMÁT	2xA4
DÁTUM	10/2018
PROFESIA	STAVEBNÉ KONŠTRUKCIE
	SK
VÝKRES Č.	6

SK

6

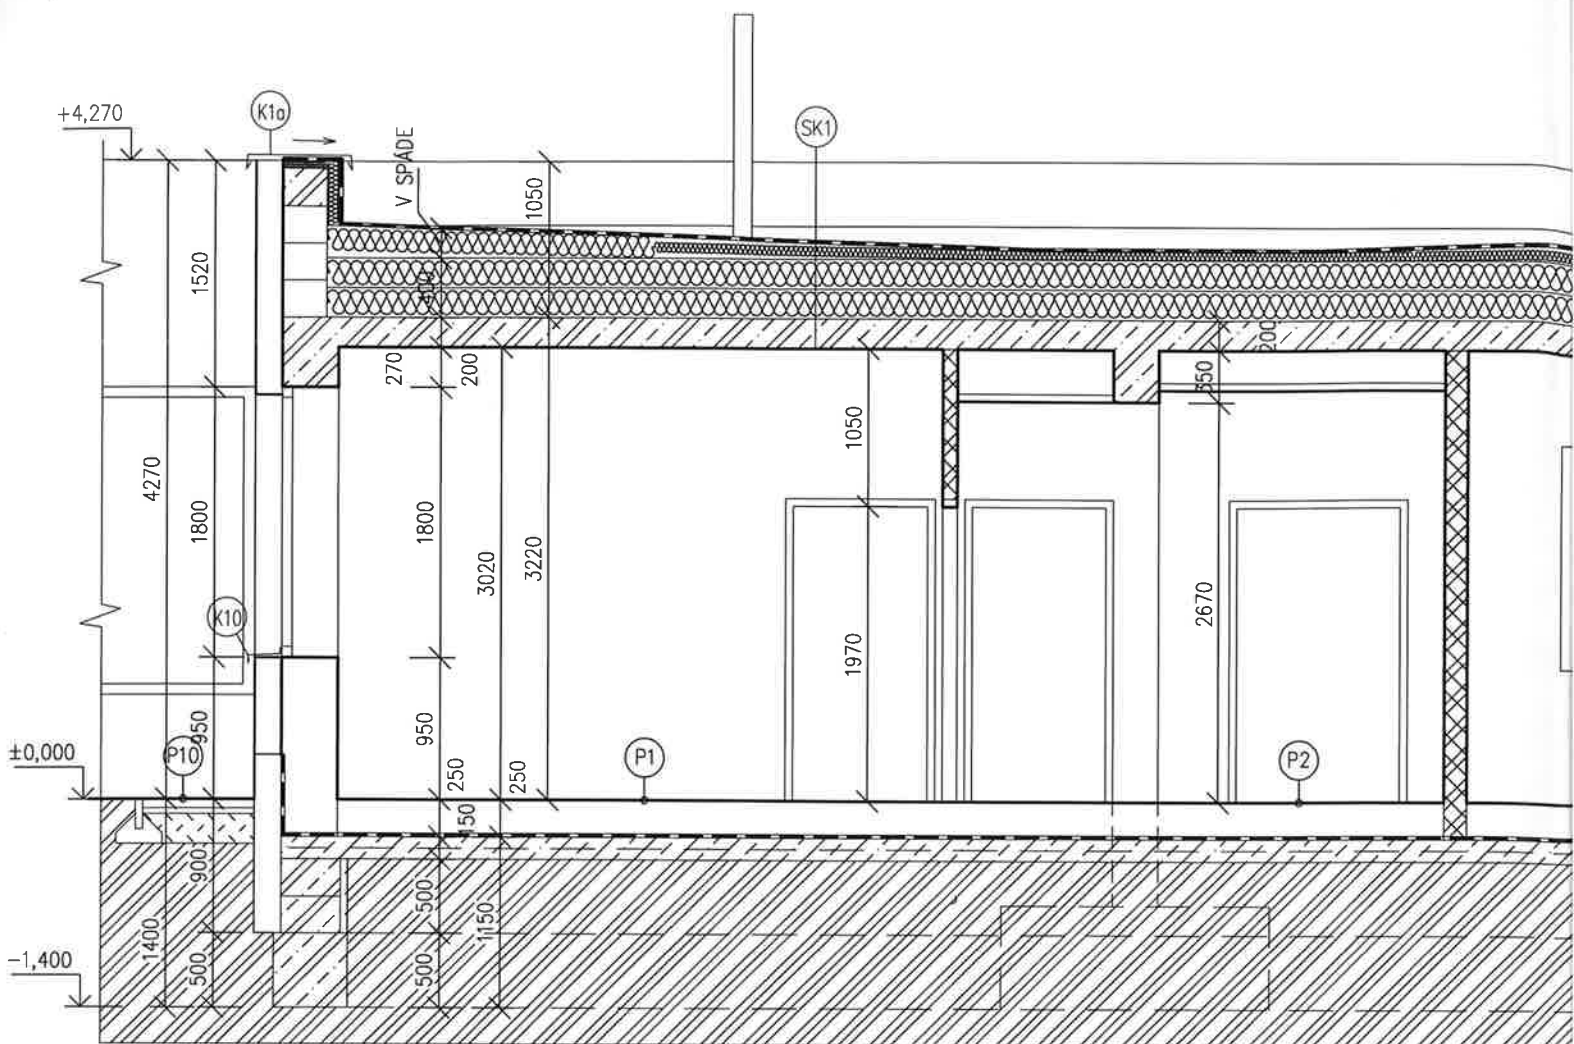

P4-KERAMICKÁ DLAŽBA HR. 250 MM

MM

- KER. DLAŽBA+LEPIACA MALTA 12
- PRUŽNÁ HYDROIZOLÁCIA -
- SAMONIVELAČNÁ STIERKA S PENETRAČ. NÁTEROM 3
- BETÓNOVÁ MAZANINA+SIEŤ Ø4,2/100xØ4,2/100 78
- PE FÓLIA -
- PODLAHOVÝ POLYSTYRÉN 150
- HYDROIZOLÁCIA NAPR. 2xSINTOPOL+Np 7
- PODKLADNÝ BETÓN+SIEŤ 2x Ø6/100xØ6/100 150
- RASTLÝ TERÉN

P5-PVC (VNÚTORNÉ SCHODISKO)

MM

- PVC + LEPIDLO 12
- ŽB KONŠTRUKCIA SCHODISKA -
- VÁPENNOCEMENTOVÁ OMIETKA

P6-KERAMICKÁ DLAŽBA HR. 150 MM

MM

- KER. DLAŽBA+LEPIACA MALTA 12
- HYDROIZOLAČNÝ NÁTER -
- SAMONIVELAČNÝ STIERKA S PENETRAČ. NÁTEROM 3
- BETÓNOVÁ MAZANINA+SIEŤ Ø4,2/100xØ4,2/100 55
- PODLAHOVÉ KÚRENIE (TEP. IZ. 30MM+ROZVOD 20MM) 50
- PODLAHOVÝ POLYSTYRÉN 30
- ŽB KONŠTRUKCIA
- VÁPENNOCEMENTOVÁ OMIETKA

P7-LAMINÁTOVÁ PODL. HR. 150 MM

MM

- LAMINÁTOVÁ PODL. S IZOLAČNOU PODLOŽKOU 10
- SAMONIVELAČNÝ STIERKA S PENETRAČ. NÁTEROM 3
- BETÓNOVÁ MAZANINA+SIEŤ Ø4,2/100xØ4,2/100 57
- PODLAHOVÉ KÚRENIE (TEP. IZ. 30MM+ROZVOD 20MM) 50
- PODLAHOVÝ POLYSTYRÉN 30
- ŽB KONŠTRUKCIA
- VÁPENNOCEMENTOVÁ OMIETKA

P8-PVC HR. 150 MM

MM

- PVC + LEPIDLO 12
- SAMONIVELAČNÝ STIERKA S PENETRAČ. NÁTEROM 3
- BETÓNOVÁ MAZANINA+SIEŤ Ø4,2/100xØ4,2/100 55
- PODLAHOVÉ KÚRENIE (TEP. IZ. 30MM+ROZVOD 20MM) 50
- PODLAHOVÝ POLYSTYRÉN 30
- ŽB KONŠTRUKCIA
- VÁPENNOCEMENTOVÁ OMIETKA

P9-KERAMICKÁ DLAŽBA (BALKÓN) HR. 135-155MM


MM

- KERAMICKÁ MRAZUVZDORNÁ PROTIŠMYKOVÁ DLAŽBA 13
- +LEPIACA MALTA MRAZUVZDORNÁ
- HYDROIZOLAČNÝ NÁTER 1
- BETÓNOVÁ MAZANINA V SPADE+SIEŤ Ø4,2/100xØ4,2/100 41-61
- Pe FÓLIA -
- EXTRUDOVANÝ POLYSTYRÉN 80
- ŽB NOSNÁ KONŠTRUKCIA
- TEP. IZOLÁCIA-MW (AJ PO STRANÁCH DOSKY 30mm) 100
- VONKAJŠIA POVRCHOVÁ ÚPRAVA-OMIETKA

P10- ODKVAPOVÝ A PRÍSTUPOVÝ CHODNÍK

MM

- BETÓNOVÁ ZÁMKOVÁ DLAŽBA 60
- LŮŽKO DRVENÉ KAMENIVO 40
- ŠTRKOPIESOK (ŠTRKODRVA) 200

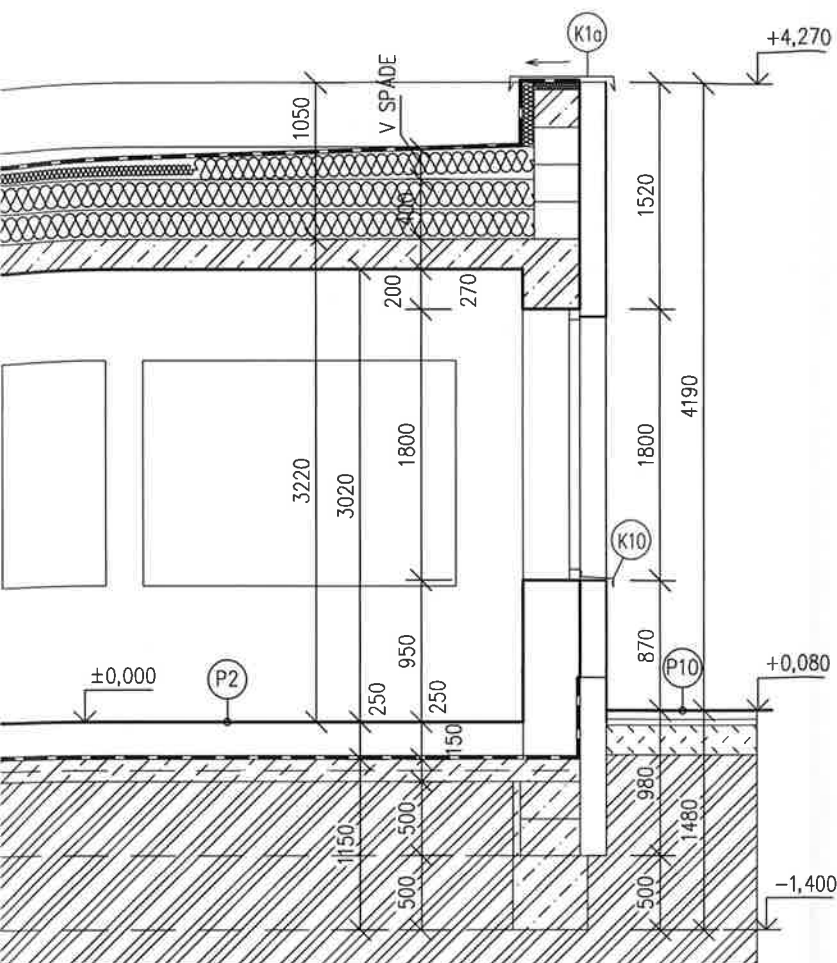

LEGENDA SKLADIEB:

P1-KERAMICKÁ DLAŽBA HR. 250 MM MM

-KER. DLAŽBA+LEPIACA MALTA 12
 -PRUŽNÁ HYDROIZOLÁCIA -
 -SAMONIVELAČNÁ STIERKA S PENETRAČ. NÁTEROM 3
 -BETONOVÁ MAZANINA+SIEŤ Ø4,2/100xØ4,2/100 58
 -PODLAHOVÉ KÚRENIE (TEP. IZ. 30MM+ROZVOD 20MM) 50
 -PODLAHOVÝ POLYSTYRÉN 120
 -HYDROIZOLÁCIA NAPR. 2xSINTOPOL+Np 7
 -PODKLADNÝ BETÓN+SIEŤ 2x Ø6/100xØ6/100 150
 -RASTLÝ TERÉN

P2-PVC HR. 250 MM MM

-PVC + LEPIDLO 12
 -SAMONIVELAČNÁ STIERKA S PENETRAČ. NÁTEROM 3
 -BETONOVÁ MAZANINA+SIEŤ Ø4,2/100xØ4,2/100 58
 -PODLAHOVÉ KÚRENIE (TEP. IZ. 30MM+ROZVOD 20MM) 50
 -PODLAHOVÝ POLYSTYRÉN 120
 -HYDROIZOLÁCIA NAPR. 2xSINTOPOL+Np 7
 -PODKLADNÝ BETÓN+SIEŤ 2x Ø6/100xØ6/100 150
 -RASTLÝ TERÉN

P3-LAMINÁTOVÁ PODLAHA HR. 250 MM MM

-LAMINÁTOVÁ PODL. S IZOLAČNOU PODLOŽKOU 10
 -SAMONIVELAČNÁ STIERKA S PENETRAČ. NÁTEROM 3
 -BETONOVÁ MAZANINA+SIEŤ Ø4,2/100xØ4,2/100 60
 -PODLAHOVÉ KÚRENIE (TEP. IZ. 30MM+ROZVOD 20MM) 50
 -PODLAHOVÝ POLYSTYRÉN 120
 -HYDROIZOLÁCIA NAPR. 2xSINTOPOL+Np 7
 -PODKLADNÝ BETÓN+SIEŤ 2x Ø6/100xØ6/100 150
 -RASTLÝ TERÉN

SK1-STREŠNÁ KONŠTRUKCIA

-HYDROIZOLAČNÁ FÓLIA NAPR. FATRAFOL 810
 MECHANICKY KOTVENÁ DO PODKLADU
 -SEPARAČNÁ VRSTVA - TEXTÍLIA ZO SYNTETICKÝCH VLÁKIEN
 -MINERÁLNA VLNA SPÁDOVANÉ DOSKY
 (SPÁDOVÁ VRSTVA HR. PODLA SKLONU STRECHY MIN.20MM)
 -TEPELNÁ IZOLÁCIA HR. 400mm MINERÁLNE DOSKY
 -PAROZÁBRANA ASFALTOVÝ PÁS
 -ŽB NOSNÁ KONŠTRUKCIA
 -VÁPENNO-CEMENTOVÁ OMIETKA

ZODPOVEDNÝ PROJEKTANT	ING. RÓBERT ZLATOŠ	Ing. Róbert Zlatoš PROJEKTOVANIE STAVIEB Bajzova 3120/32 010 01 Žilina mobil : 0904 814 028 e-mail : robertzlatoš@gmail.com		
VYPRACOVAL:	ING. RÓBERT ZLATOŠ			
KONTROLOVAL/KOORDINÁTOR	ING. RÓBERT ZLATOŠ			
AUTOR	ING. MARIÁN JURGA			
HLAVNÝ PROJEKTANT	ING. RÓBERT ZLATOŠ			
INVESTOR	MESTO TURZOVKA, MESTSKÝ ÚRAD V TURZOVKE, STRED 178, 023 54 TURZOVKA			
STAVBA	ZARIADENIE SOCIÁLNYCH SLUŽIEB TURZOVKA – NOVOSTAVBA P.Č. KN–C 1684/2, 1684/3, 1689 k.ú. TURZOVKA		STUPEŇ	REALIZAČNÝ PROJEKT
OBJEKT			MIERKA	1:50
			FORMÁT	2xA4
			DÁTUM	10/2018
VÝKRES	SO 01 – HLAVNÝ POZEMNÝ STAVEBNÝ OBJEKT REZ B–B		PROFESIA	STAVEBNÉ KONŠTRUKCIE SK
			VÝKRES Č.	7