


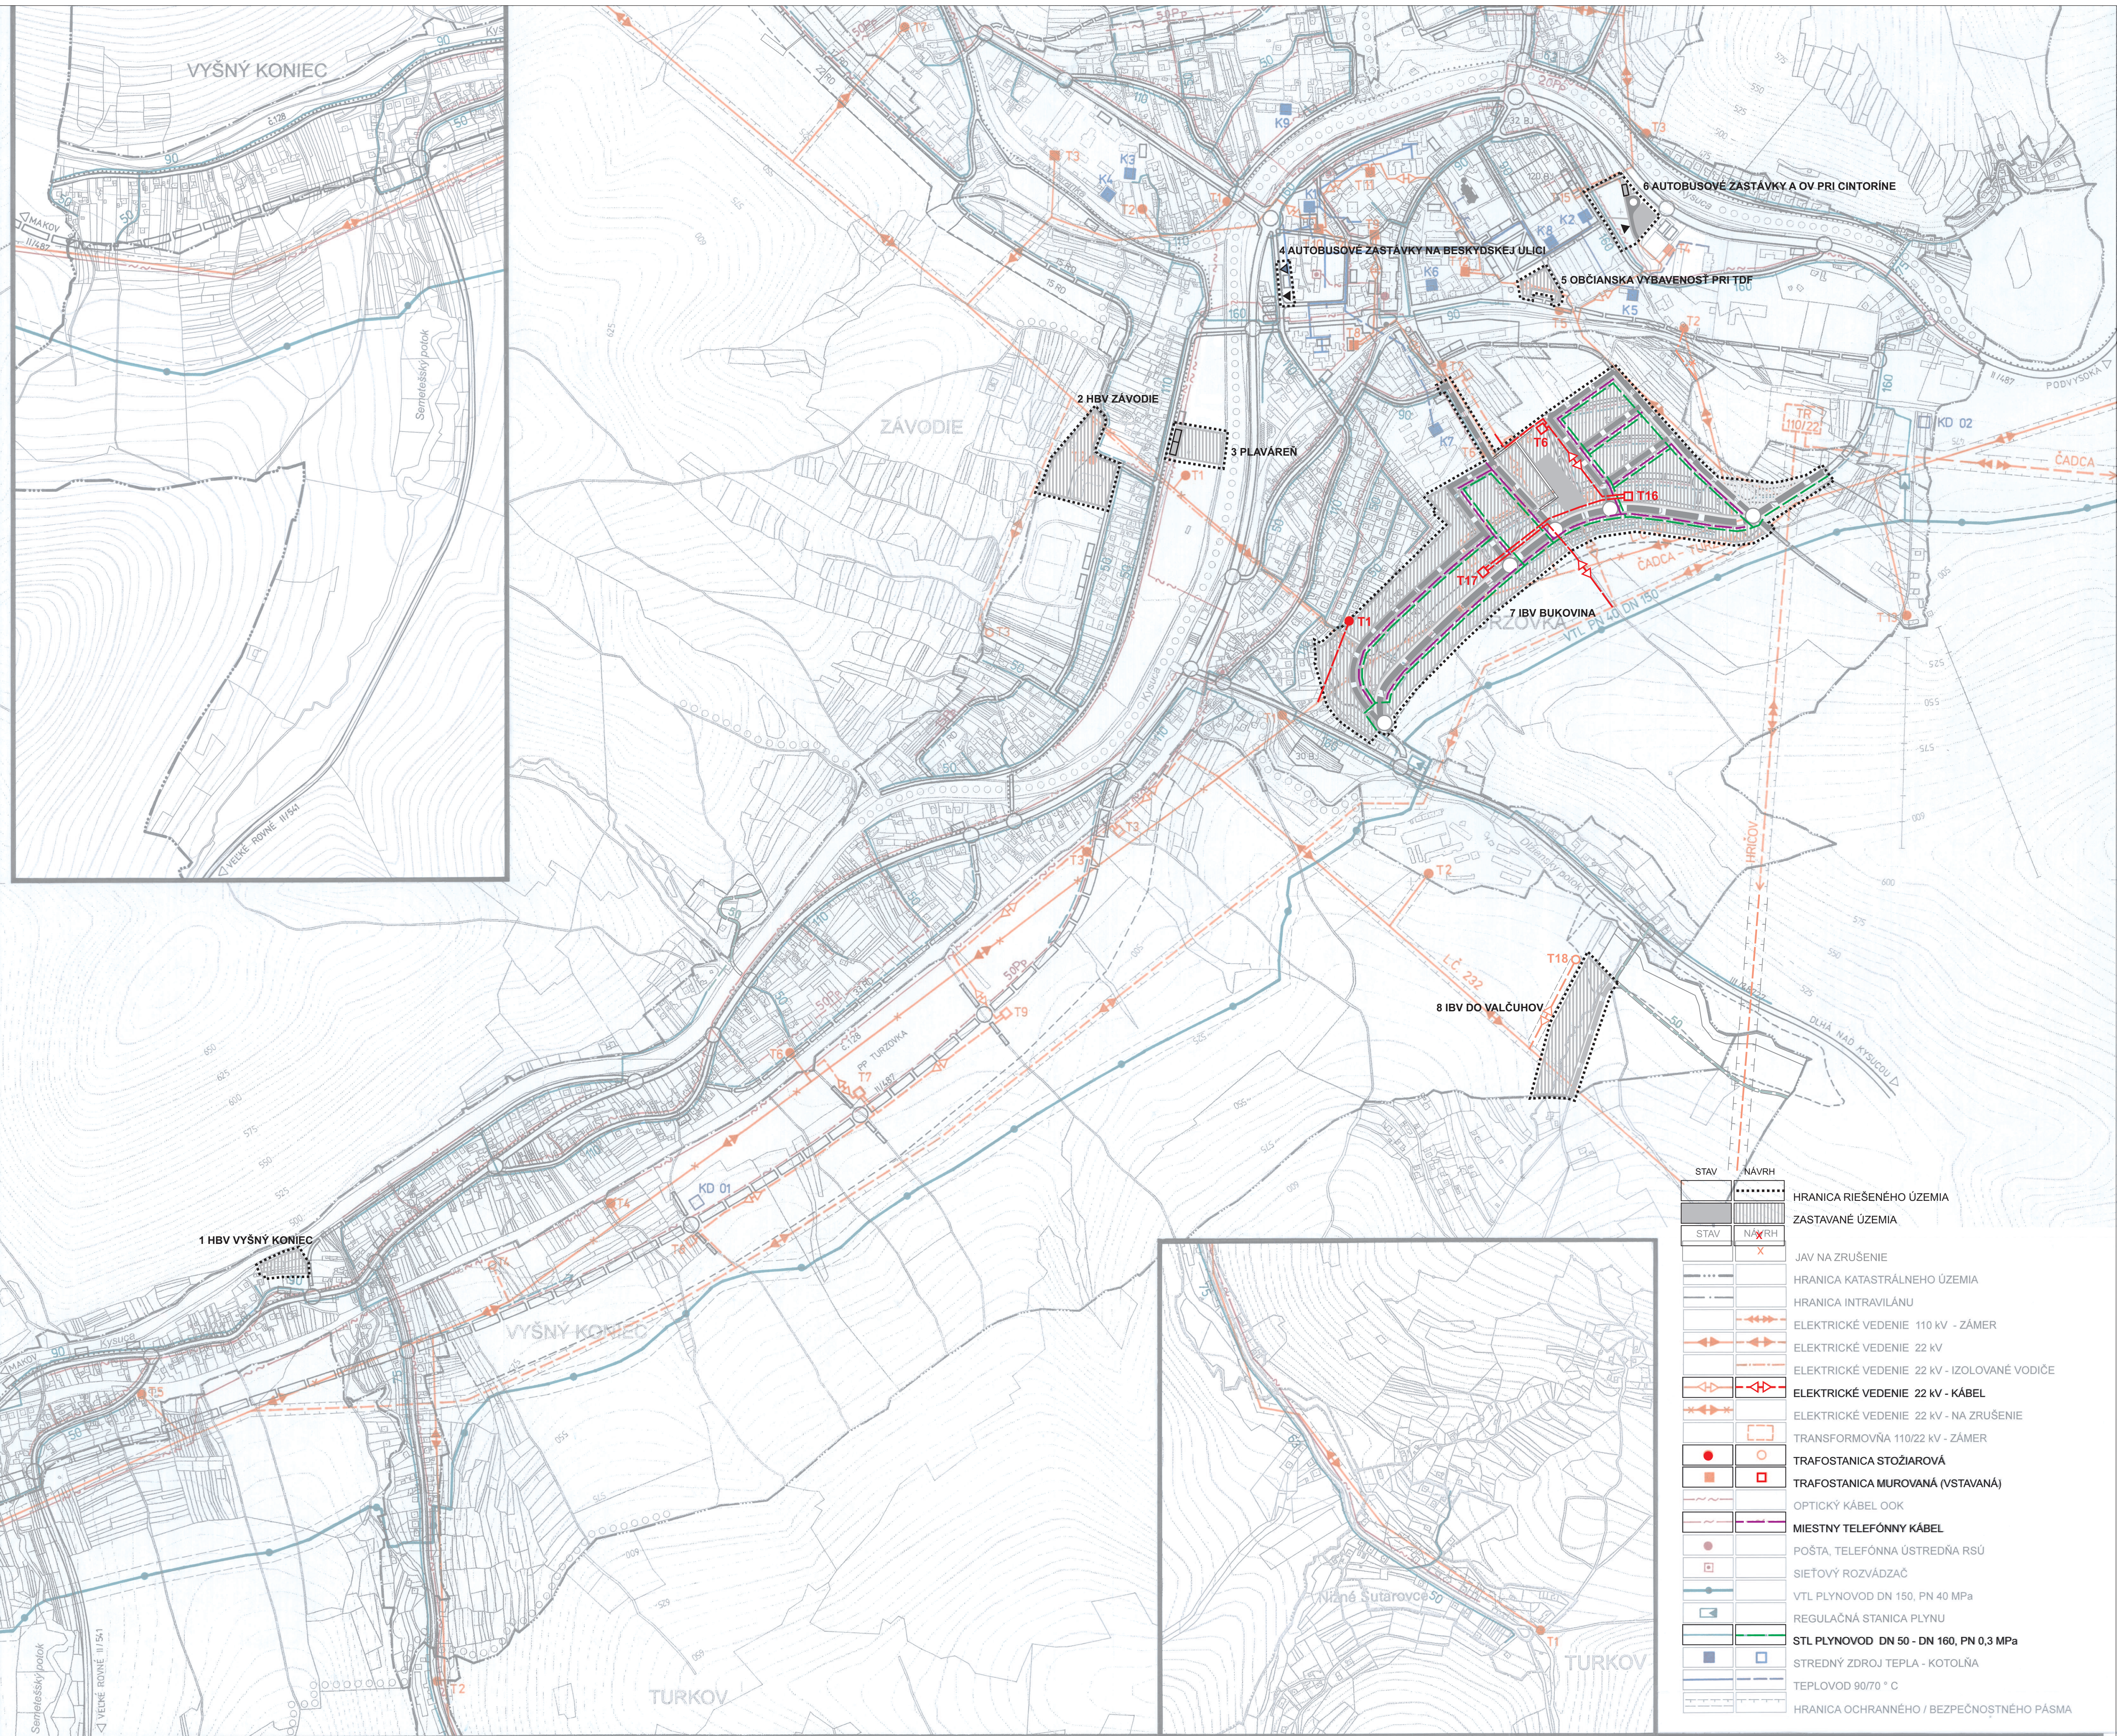

ÚZEMNÝ PLÁN MESTA
TURZOVKA

Mierka: 1 : 5 000	Názov dokumentácie: ÚZEMNÝ PLÁN OBCE RAKOVÁ - ZMENA A DOPLNOK Č. 2			Č. výkresu: 6m
Rok sprac.: 2012	Názov výkresu: VÝKRES RIEŠENIA VEREJNEHO TECHNICKÉHO VYBAVENIA			
VÝKRES RIEŠENIA VEREJNEHO ENERGIJE, ELEKTROKOMUNIKÁCIE, ELEKTROKOMUNIKÁCIE				
Ing. arch. Marián Pivarčí - autorizovaný architekt Architektonické ateliéry AUT, Žitná 13, 01001 Žilina, čísel.: 041/763 23 65				
Hlavný riešiteľ: Ing. arch. M. PIVARČI	Zodpovedný projektant: Ing. arch. M. PIVARČI	Zodpovedný projektant : K. Kolár	Zodpovedný projektant :	