


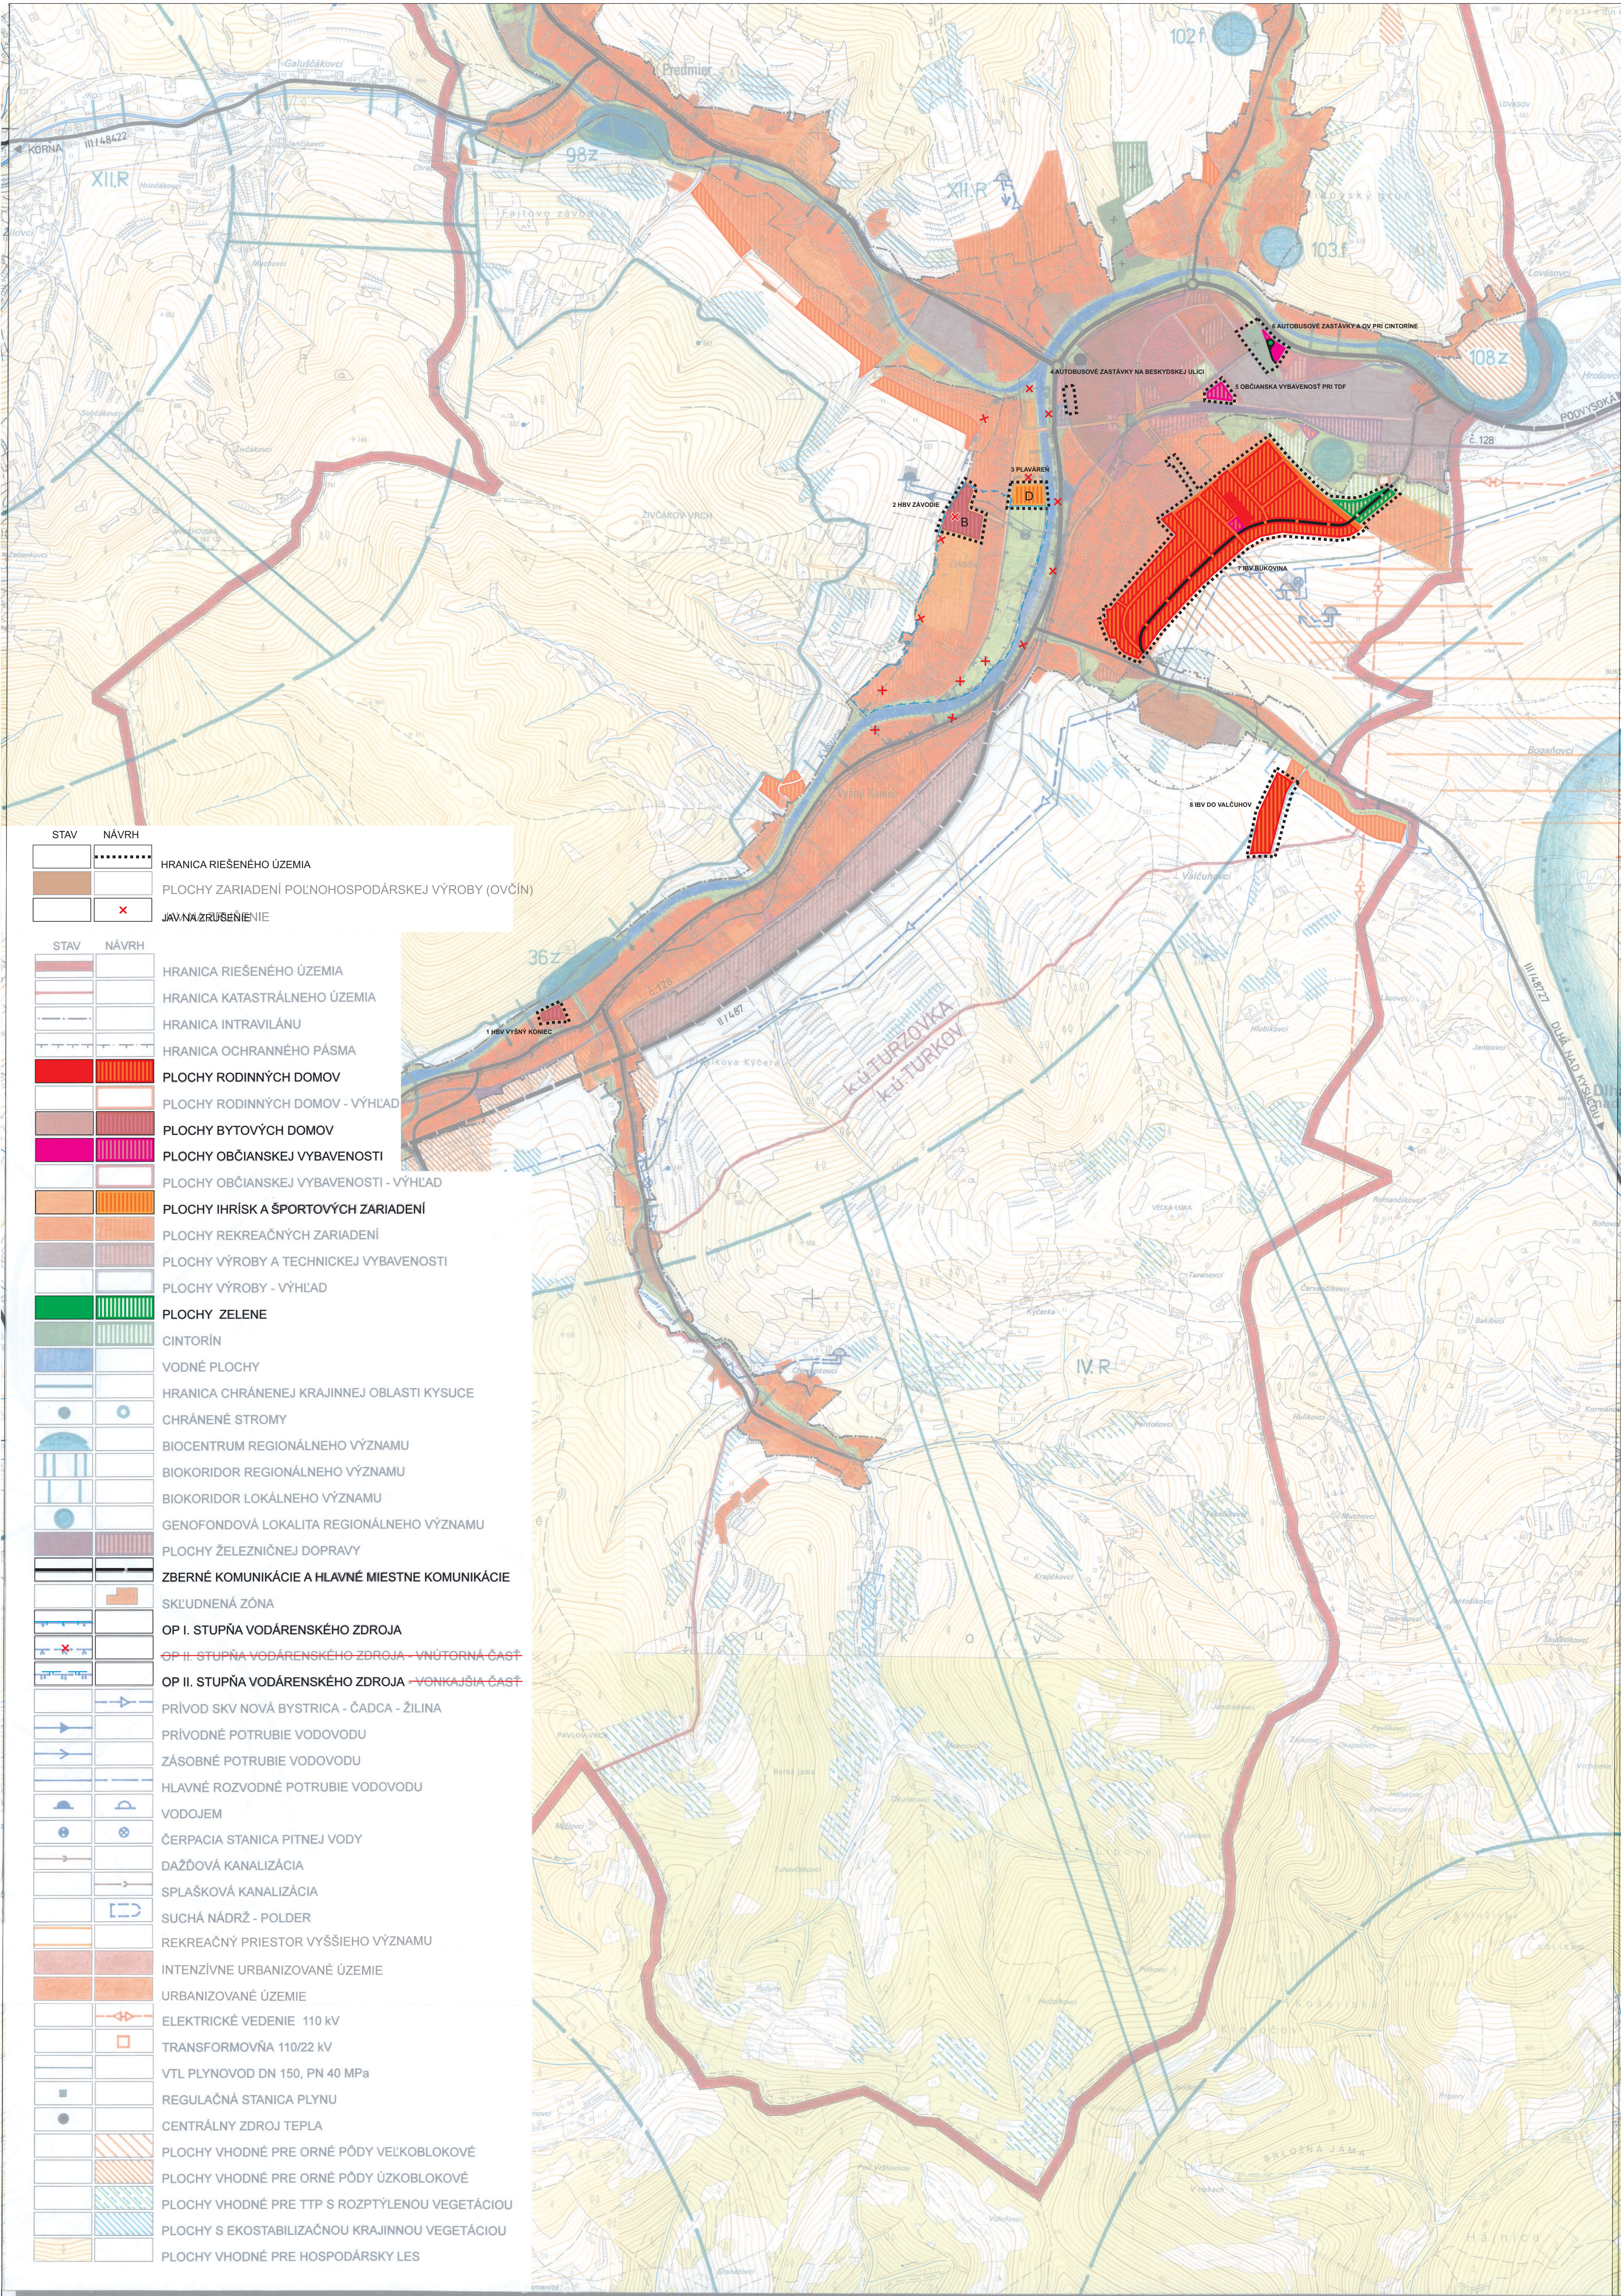

STAV	NÁVRH	
		HRANICA RIEŠENÉHO ÚZEMIA
		PLOCHY ZARIADENÍ POĽNOHOSPODÁRSKEJ VÝROBY (OVČÍN)
		JAVNA ZRÚŠENIE

STAV	NÁVRH	
		HRANICA RIEŠENÉHO ÚZEMIA
		HRANICA KATASTRÁLNEHO ÚZEMIA
		HRANICA INTRAVILÁNU
		HRANICA OCHRANNÉHO PÁSMO
		PLOCHY RODINNÝCH DOMOV
		PLOCHY RODINNÝCH DOMOV - VÝHLAD
		PLOCHY BYTOVÝCH DOMOV
		PLOCHY OBČIANSKEJ VYBAVENOSTI
		PLOCHY OBČIANSKEJ VYBAVENOSTI - VÝHLAD
		PLOCHY IHRISK A ŠPORTOVÝCH ZARIADENÍ
		PLOCHY REKREAČNÝCH ZARIADENÍ
		PLOCHY VÝROBY A TECHNICKEJ VYBAVENOSTI
		PLOCHY VÝROBY - VÝHLAD
		PLOCHY ZELENE
		CINTORÍN
		VODNÉ PLOCHY
		HRANICA CHRÁNENEJ KRAJINEJ OBLASTI KYSUCE
		CHRÁNENÉ STROMY
		BIOCENTRUM REGIONÁLNEHO VÝZNAMU
		BIOKORIDOR REGIONÁLNEHO VÝZNAMU
		BIOKORIDOR LOKÁLNEHO VÝZNAMU
		GENOFONDOVÁ LOKALITA REGIONÁLNEHO VÝZNAMU
		PLOCHY ŽELEZNIČNEJ DOPRAVY
		ZBERNÉ KOMUNIKÁCIE A HLAVNÉ MIESTNE KOMUNIKÁCIE
		SKLUDNENÁ ZÓNA
		OP I. STUPŇA VODÁRENSKÉHO ZDROJA
		OP II. STUPŇA VODÁRENSKÉHO ZDROJA - VNÚTORNÁ ČASŤ
		OP II. STUPŇA VODÁRENSKÉHO ZDROJA - VONKAJŠIA ČASŤ
		PRÍVOD SKV NOVÁ BYSTRICA - ČADCA - ŽILINA
		PRÍVODNÉ POTRUBIE VODOVODU
		ZÁSOBNÉ POTRUBIE VODOVODU
		HLAVNÉ ROZVODNÉ POTRUBIE VODOVODU
		VODOJEM
		ČERPACIA STANICA PITNEJ VODY
		DAŽDOVÁ KANALIZÁCIA
		SPLAŠKOVÁ KANALIZÁCIA
		SUCHÁ NÁDRŽ - POLDER
		REKREAČNÝ PRIESTOR VYŠŠIEHO VÝZNAMU
		INTENZÍVNE URBANIZOVANÉ ÚZEMIE
		URBANIZOVANÉ ÚZEMIE
		ELEKTRICKÉ VEDENIE 110 kV
		TRANSFORMOVŇA 110/22 kV
		VTL PLYNOVOD DN 150, PN 40 MPa
		REGULAČNÁ STANICA PLYNU
		CENTRÁLNY ZDROJ TEPLA
		PLOCHY VHODNÉ PRE ORNÉ PÔDY VEĽKOBLOKOVÉ
		PLOCHY VHODNÉ PRE ORNÉ PÔDY ÚZKOBLOKOVÉ
		PLOCHY VHODNÉ PRE TTP S ROZPTÝLENOU VEGETÁCIOU
		PLOCHY S EKOSTABILIZAČNOU KRAJINNOU VEGETÁCIOU
		PLOCHY VHODNÉ PRE HOSPODÁRSKY LES

ÚZEMNÝ PLÁN MESTA TURZOVKA

Mierka: 1:10 000	Názov dokumentácie: ÚZEMNÝ PLÁN MESTA TURZOVKA - ZMENA A DOPLNOK Č. 2	Č. výkresu: 8n
Rok sprac: 2012	Názov výkresu: VÝKRES OCHRANY PRIRODY A TVORBY KRAJINY	
Ing. arch. Marián Pivarčí - autorizovaný architekt Architektonické ateliéry AUT, Žitná 13, 01001 Žilina, tel.: 041/763 23 65		
Hlavný riešiteľ: Ing. arch. M. PIVARČI	Zodpovedný projektant: Ing. arch. M. PIVARČI	Zodpovedný projektant: Ing. N. Paulinyová
		Zodpovedný projektant: RNDr. P. Ault