

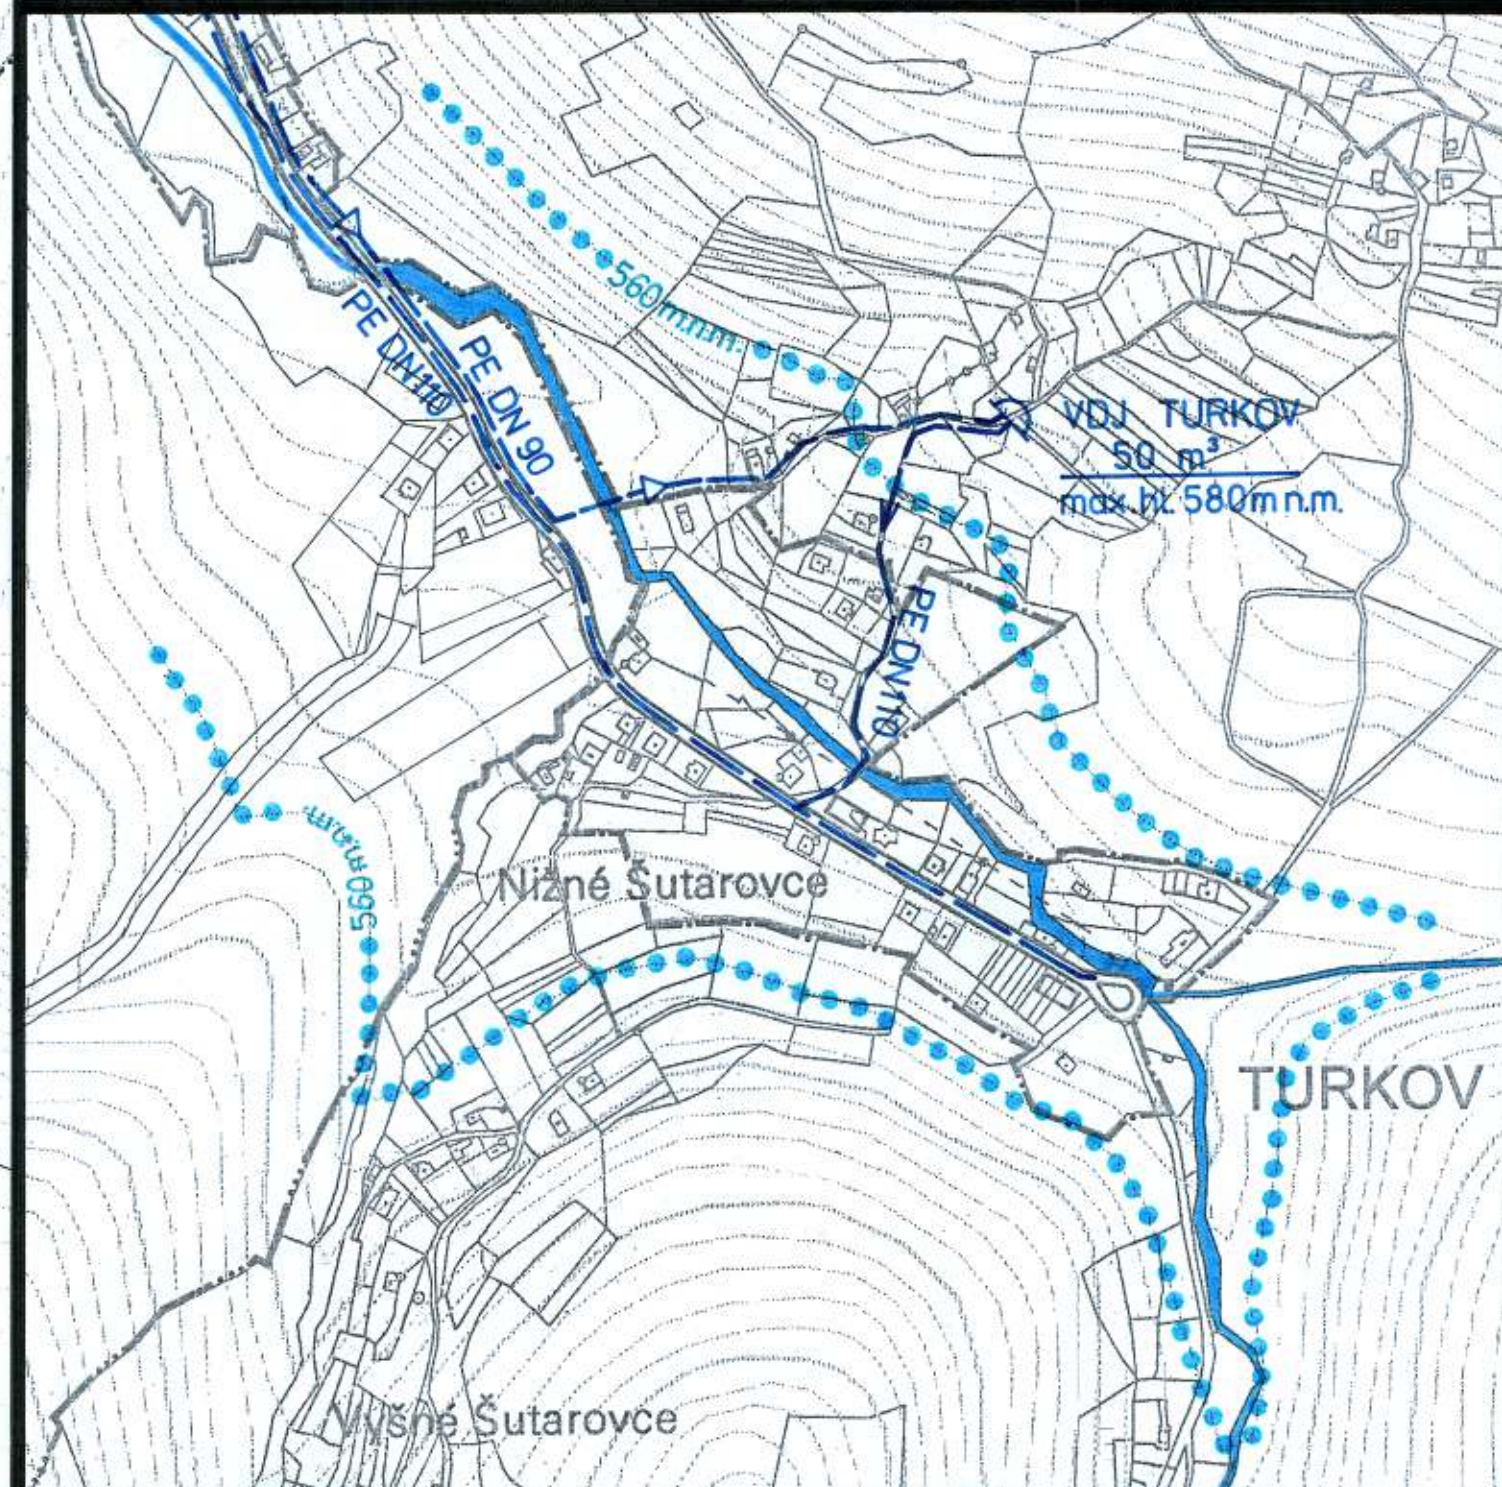
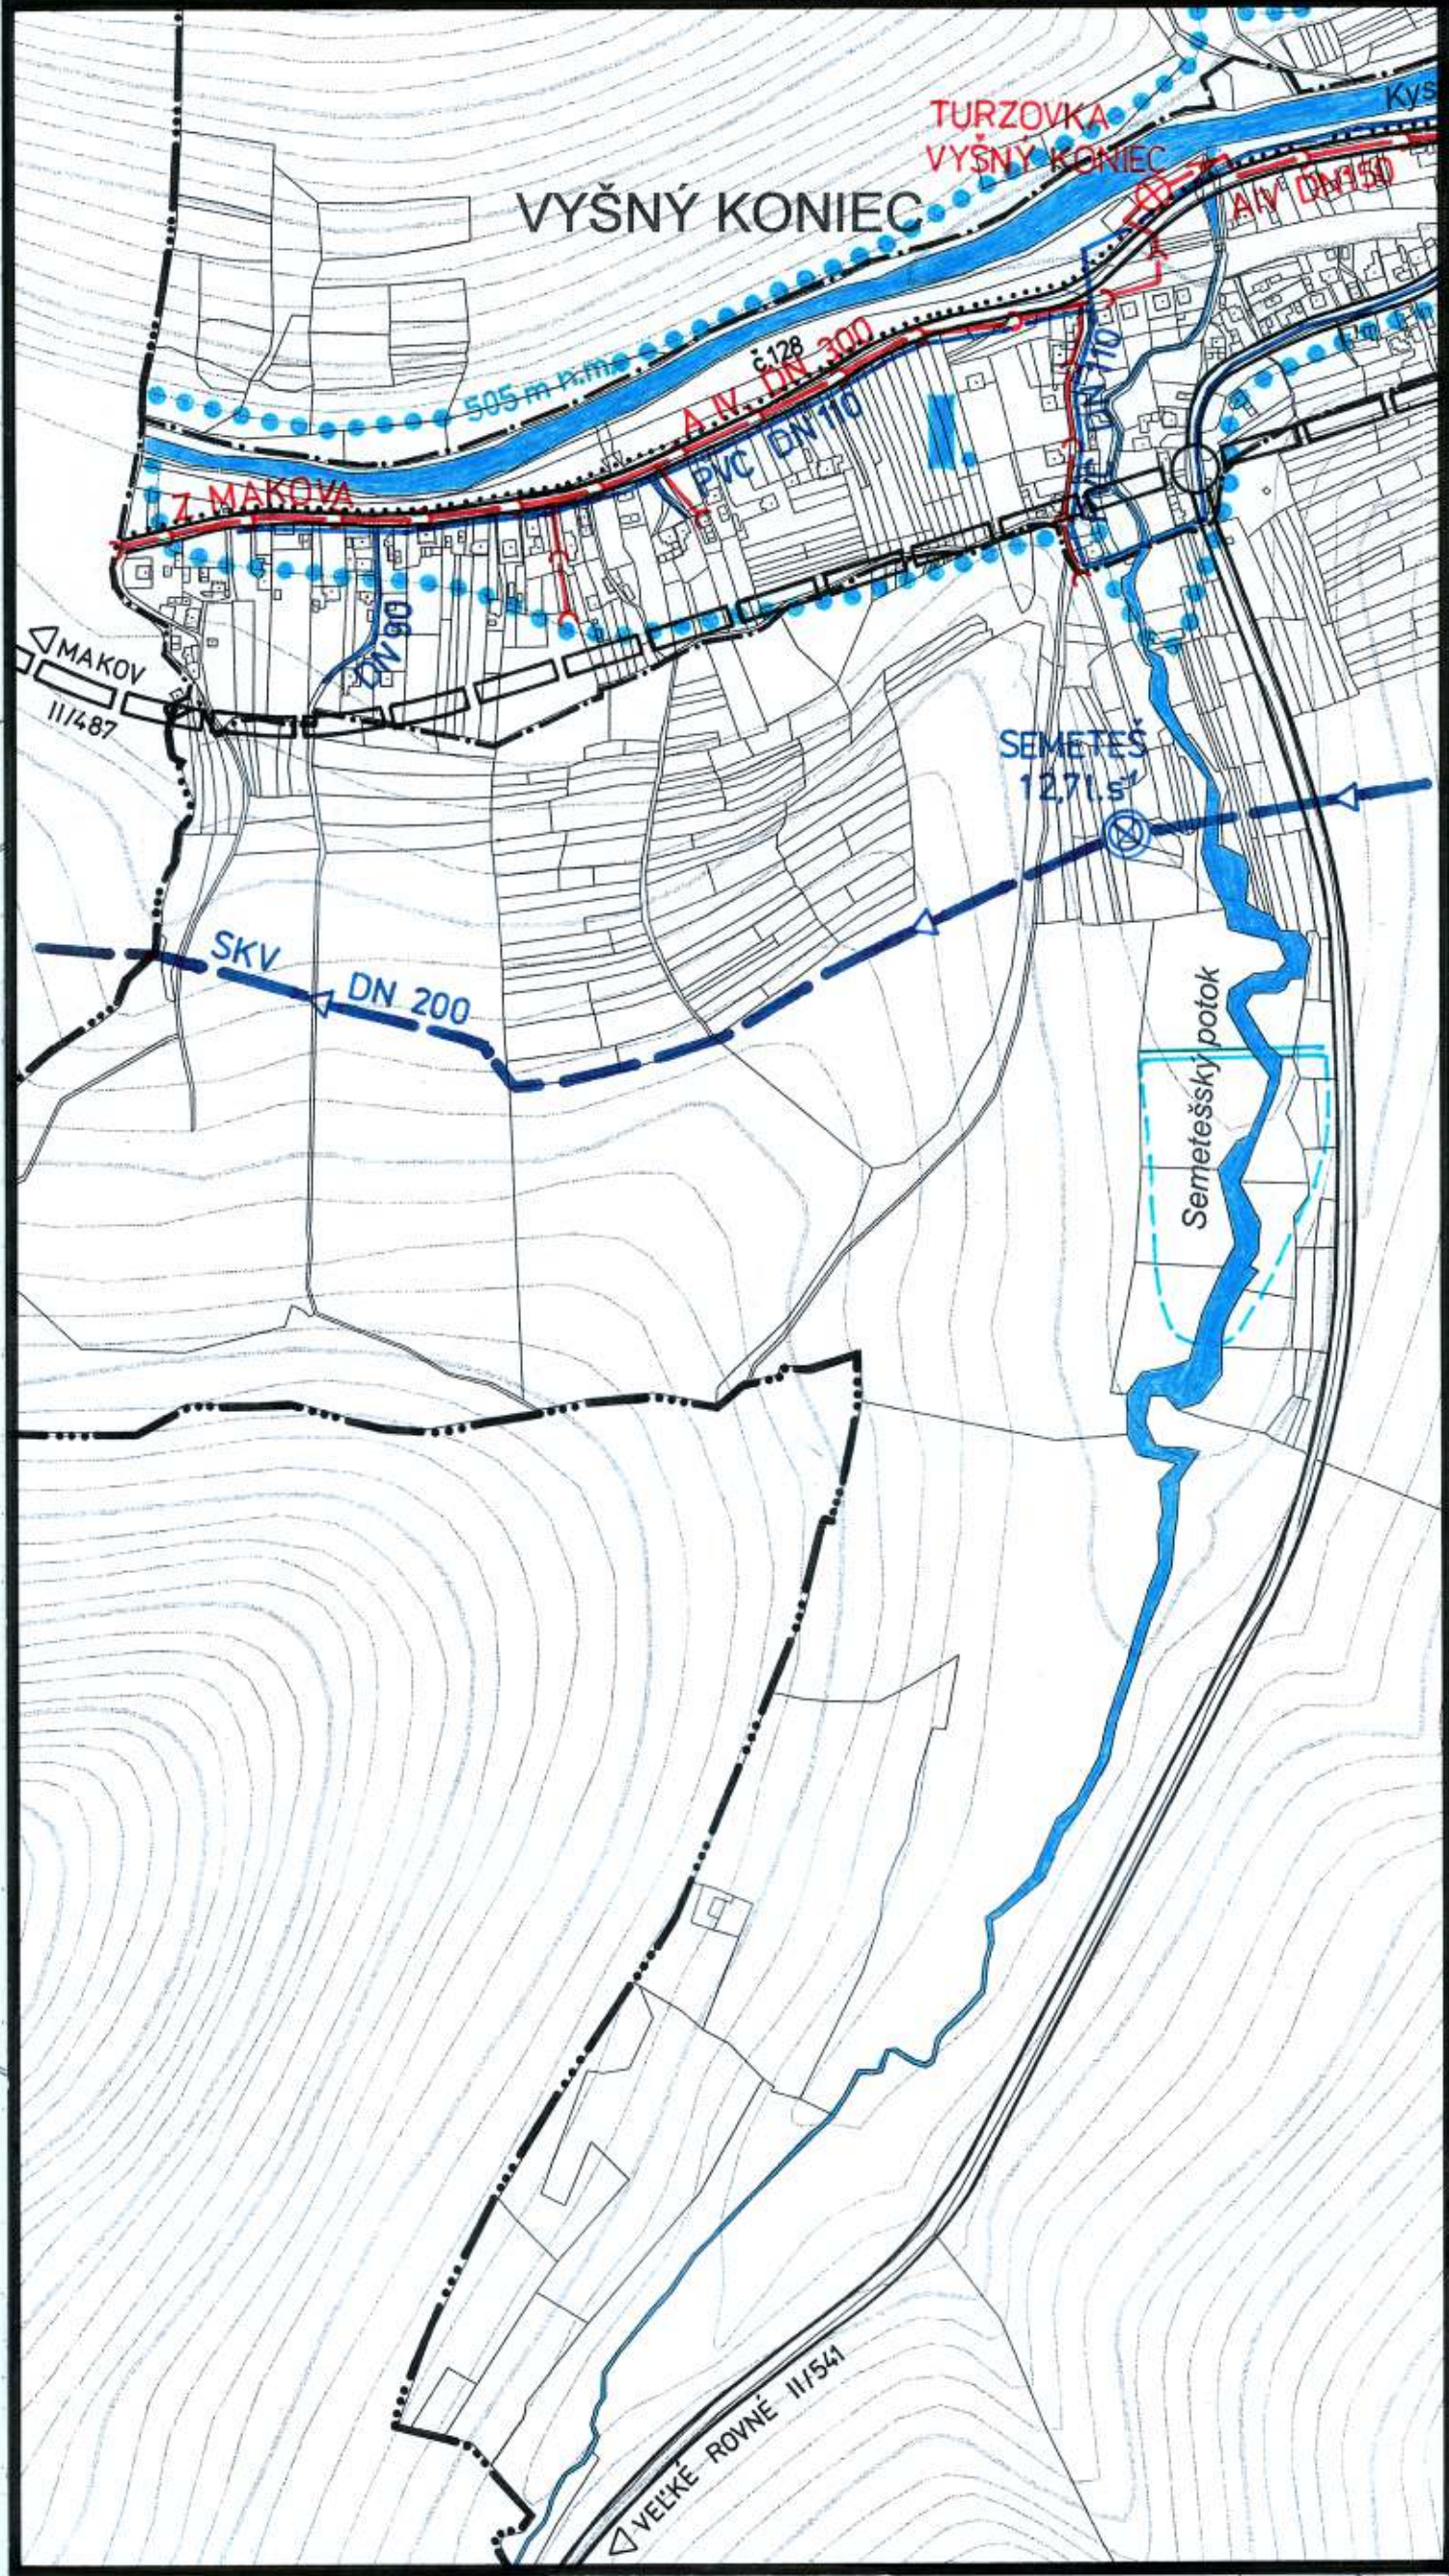


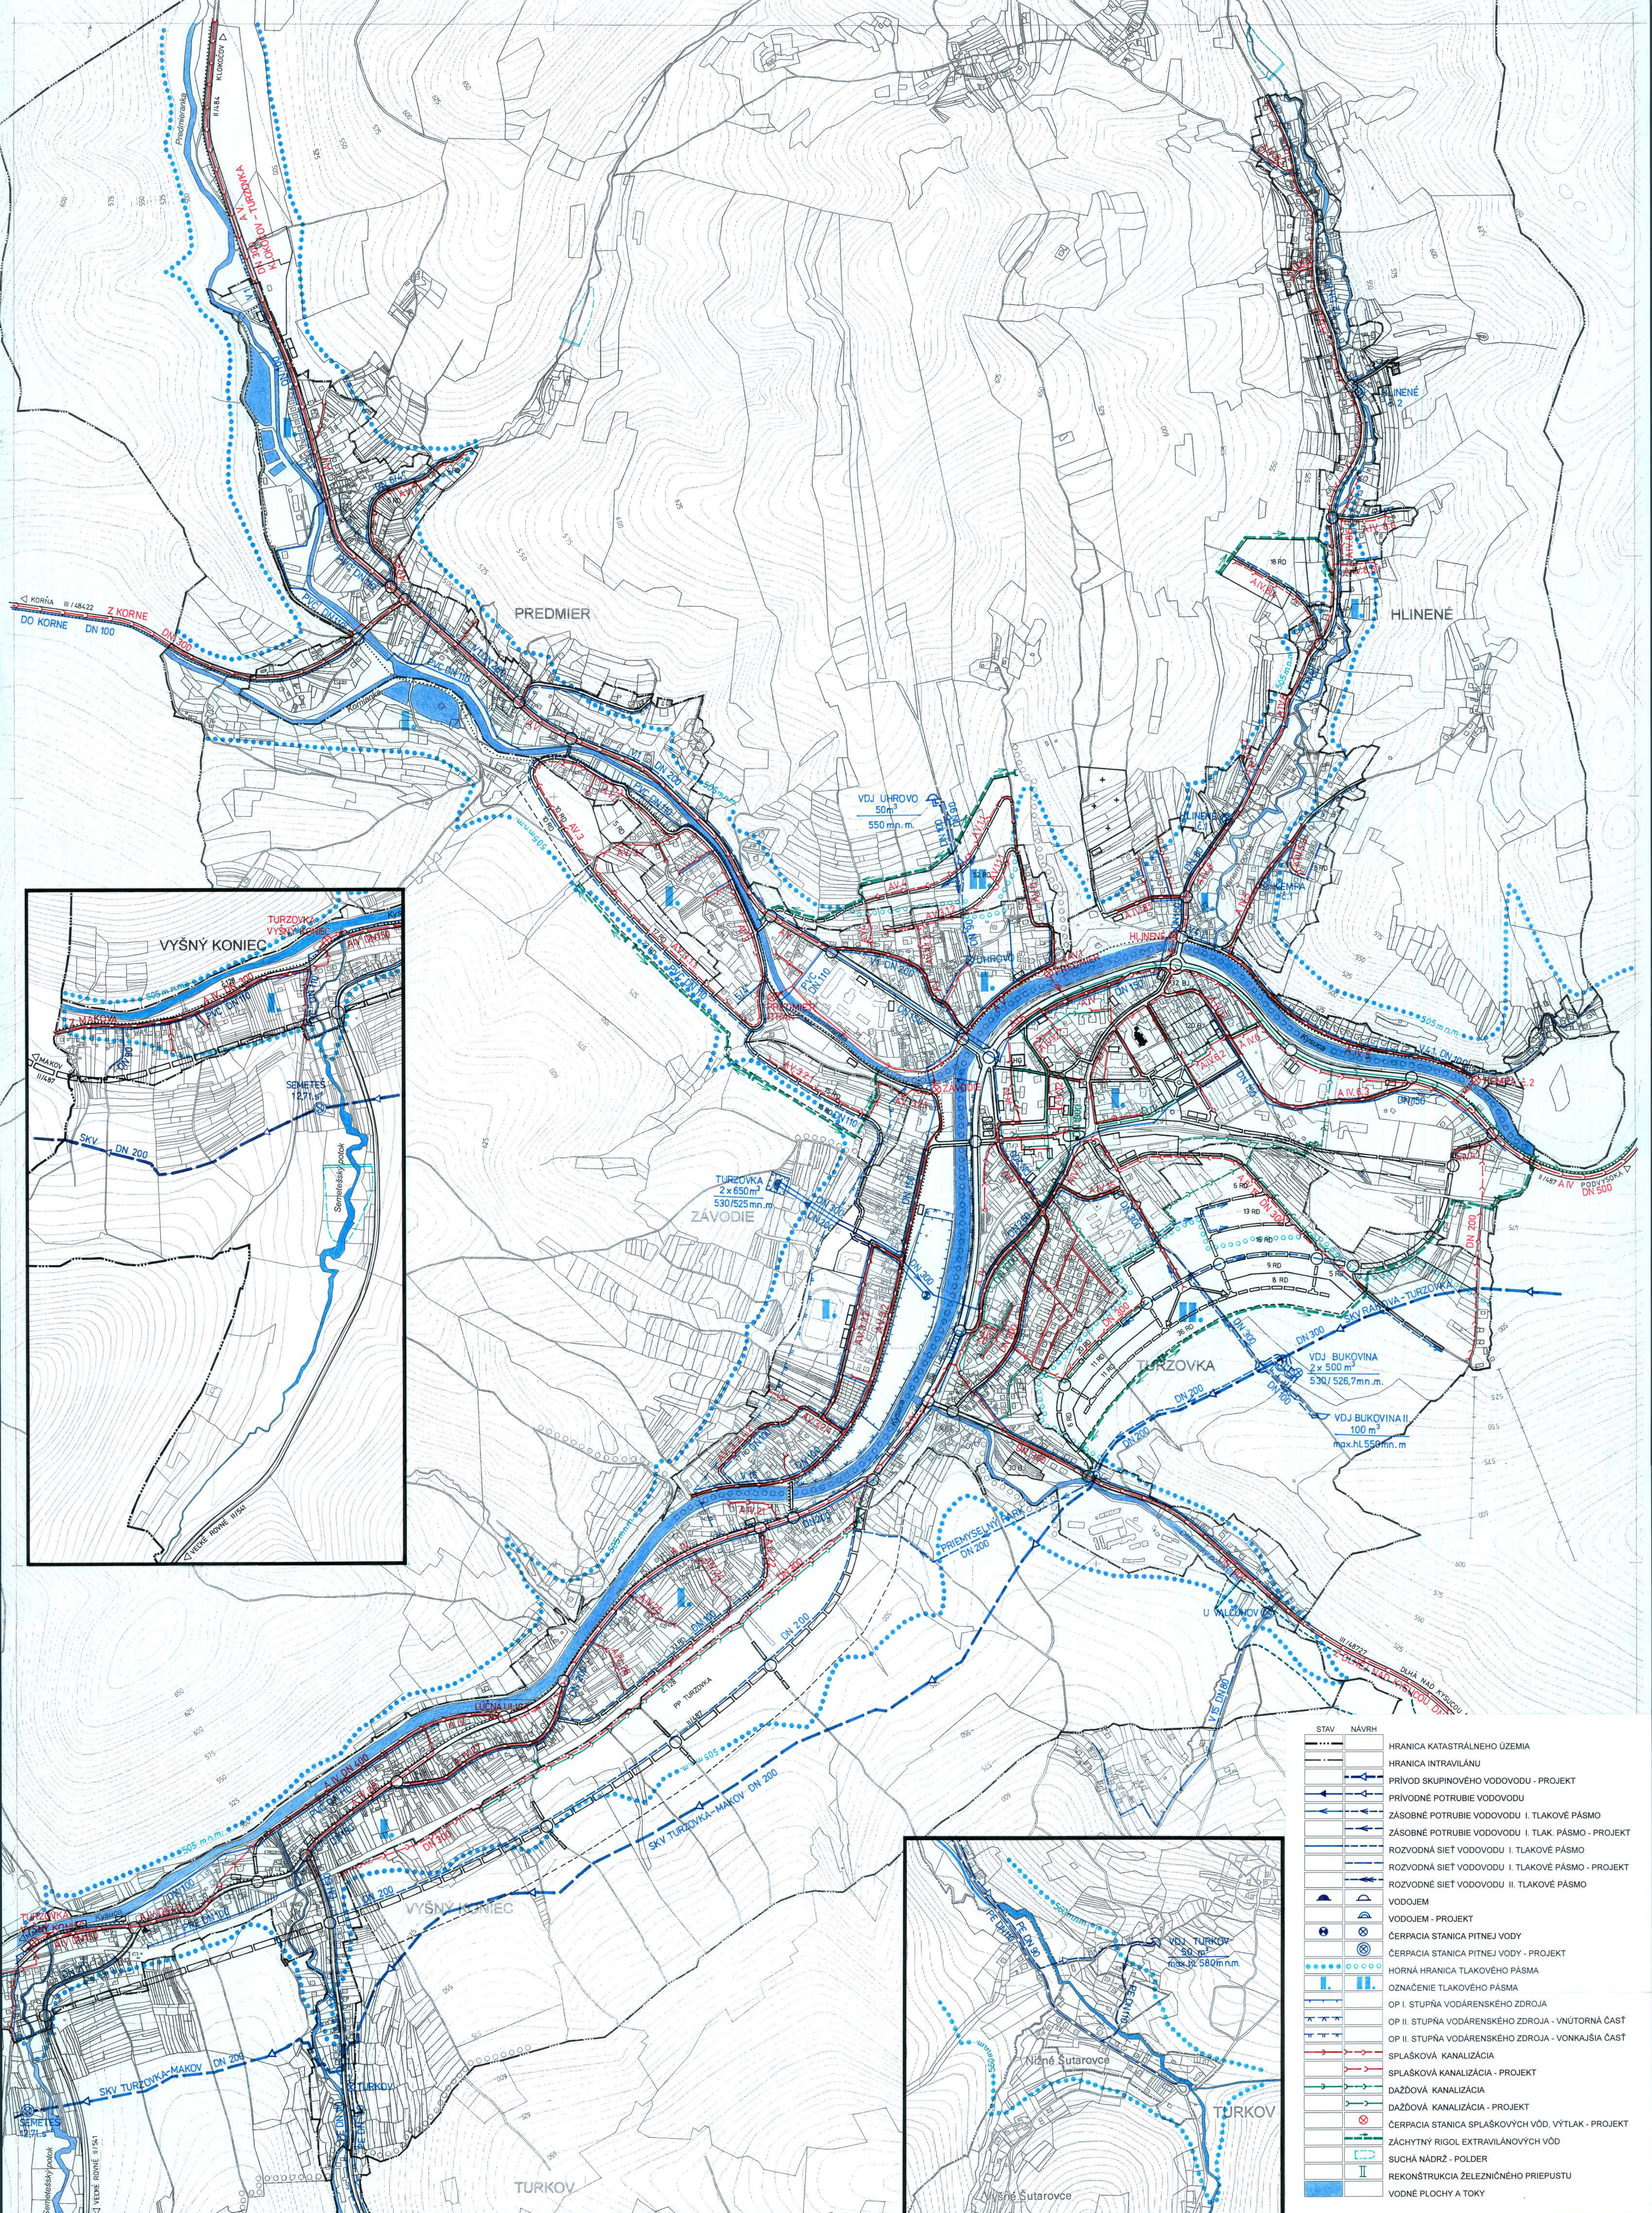

STAV	NÁVRH	
---	---	HRANICA KATASTRÁLNEHO ÚZEMIA
---	---	HRANICA INTRAVILÁNU
---	---	PRÍVOD SKUPINOVÉHO VODOVODU - PROJEKT
---	---	PRÍVODNÉ POTRUBIE VODOVODU
---	---	ZÁSOBNÉ POTRUBIE VODOVODU I. TLAKOVÉ PÁSMO
---	---	ZÁSOBNÉ POTRUBIE VODOVODU II. TLAK. PÁSMO - PROJEKT
---	---	ROZVODNÁ SIET' VODOVODU I. TLAKOVÉ PÁSMO
---	---	ROZVODNÁ SIET' VODOVODU II. TLAKOVÉ PÁSMO - PROJEKT
---	---	ROZVODNÉ SIET' VODOVODU II. TLAKOVÉ PÁSMO
---	---	VODOJEM
---	---	VODOJEM - PROJEKT
---	---	ČERPACIA STANICA PITNEJ VODY
---	---	ČERPACIA STANICA PITNEJ VODY - PROJEKT
---	---	HORNÁ HRANICA TLAKOVÉHO PÁSMO
---	---	OZNAČENIE TLAKOVÉHO PÁSMO
---	---	OP I. STUPŇA VODÁRENSKEHO ZDROJA
---	---	OP II. STUPŇA VODÁRENSKEHO ZDROJA - VNÚTORNÁ ČASŤ
---	---	OP II. STUPŇA VODÁRENSKEHO ZDROJA - VONKAJŠIA ČASŤ
---	---	SPLAŠKOVÁ KANALIZÁCIA
---	---	SPLAŠKOVÁ KANALIZÁCIA - PROJEKT
---	---	DAŽDOVÁ KANALIZÁCIA
---	---	DAŽDOVÁ KANALIZÁCIA - PROJEKT
---	---	ČERPACIA STANICA SPLAŠKOVÝCH VÔD, VÝTLAK - PROJEKT
---	---	ZÁCHYTŇNÝ RIGOL EXTRAVILÁNOVÝCH VÔD
---	---	SUCHÁ NÁDRŽ - POLDER
---	---	REKONŠTRUKCIA ŽELEZNÍČNEHO PRIEPUSTU
---	---	VODNÉ PLOCHY A TOKY

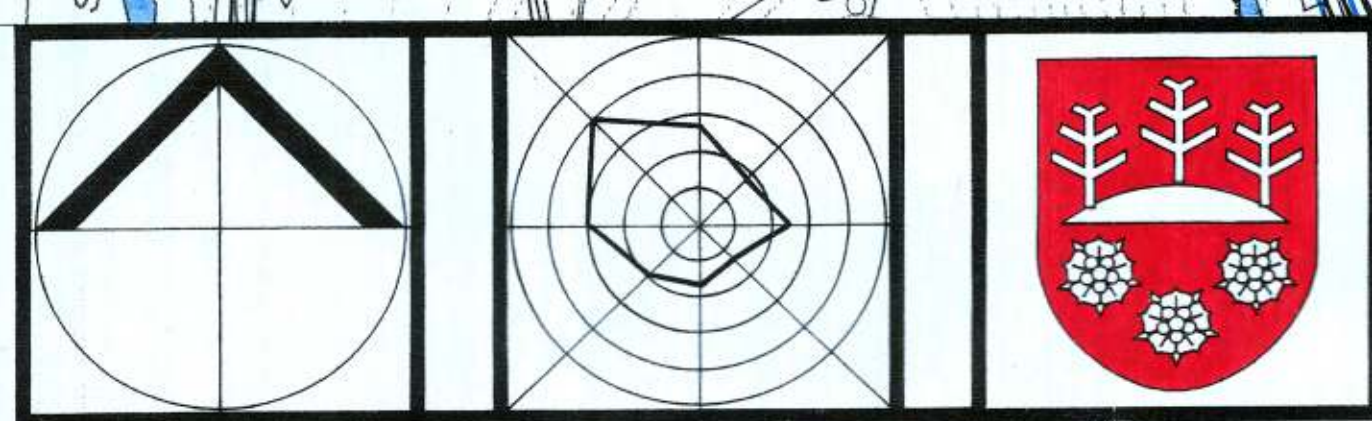

ÚZEMNÝ PLÁN MESTA TURZOVKA

Mierka 1:5 000	Názov dokumentácie ÚZEMNÝ PLÁN MESTA TURZOVKA	Č. výkresu 5
Rok sprac. 2007	Názov výkresu VÝKRES RIŠENIA VEREJNEHO TECH. VYBAVENIA - VODNÉ HOSPODÁRSTVO	
	Ing. arch. Marián Pivartí - autorizovaný architekt Architektonické ateliéry AUT, Zlín 13, 010 07 Zlín, e. tel. 041/ 763 23 65	
Hlavný riešiteľ Ing. arch. M. Pivartí	Zodpovedný projektant Ing. N. Paulínyová	Zodpovedný projektant Ing. N. Paulínyová