





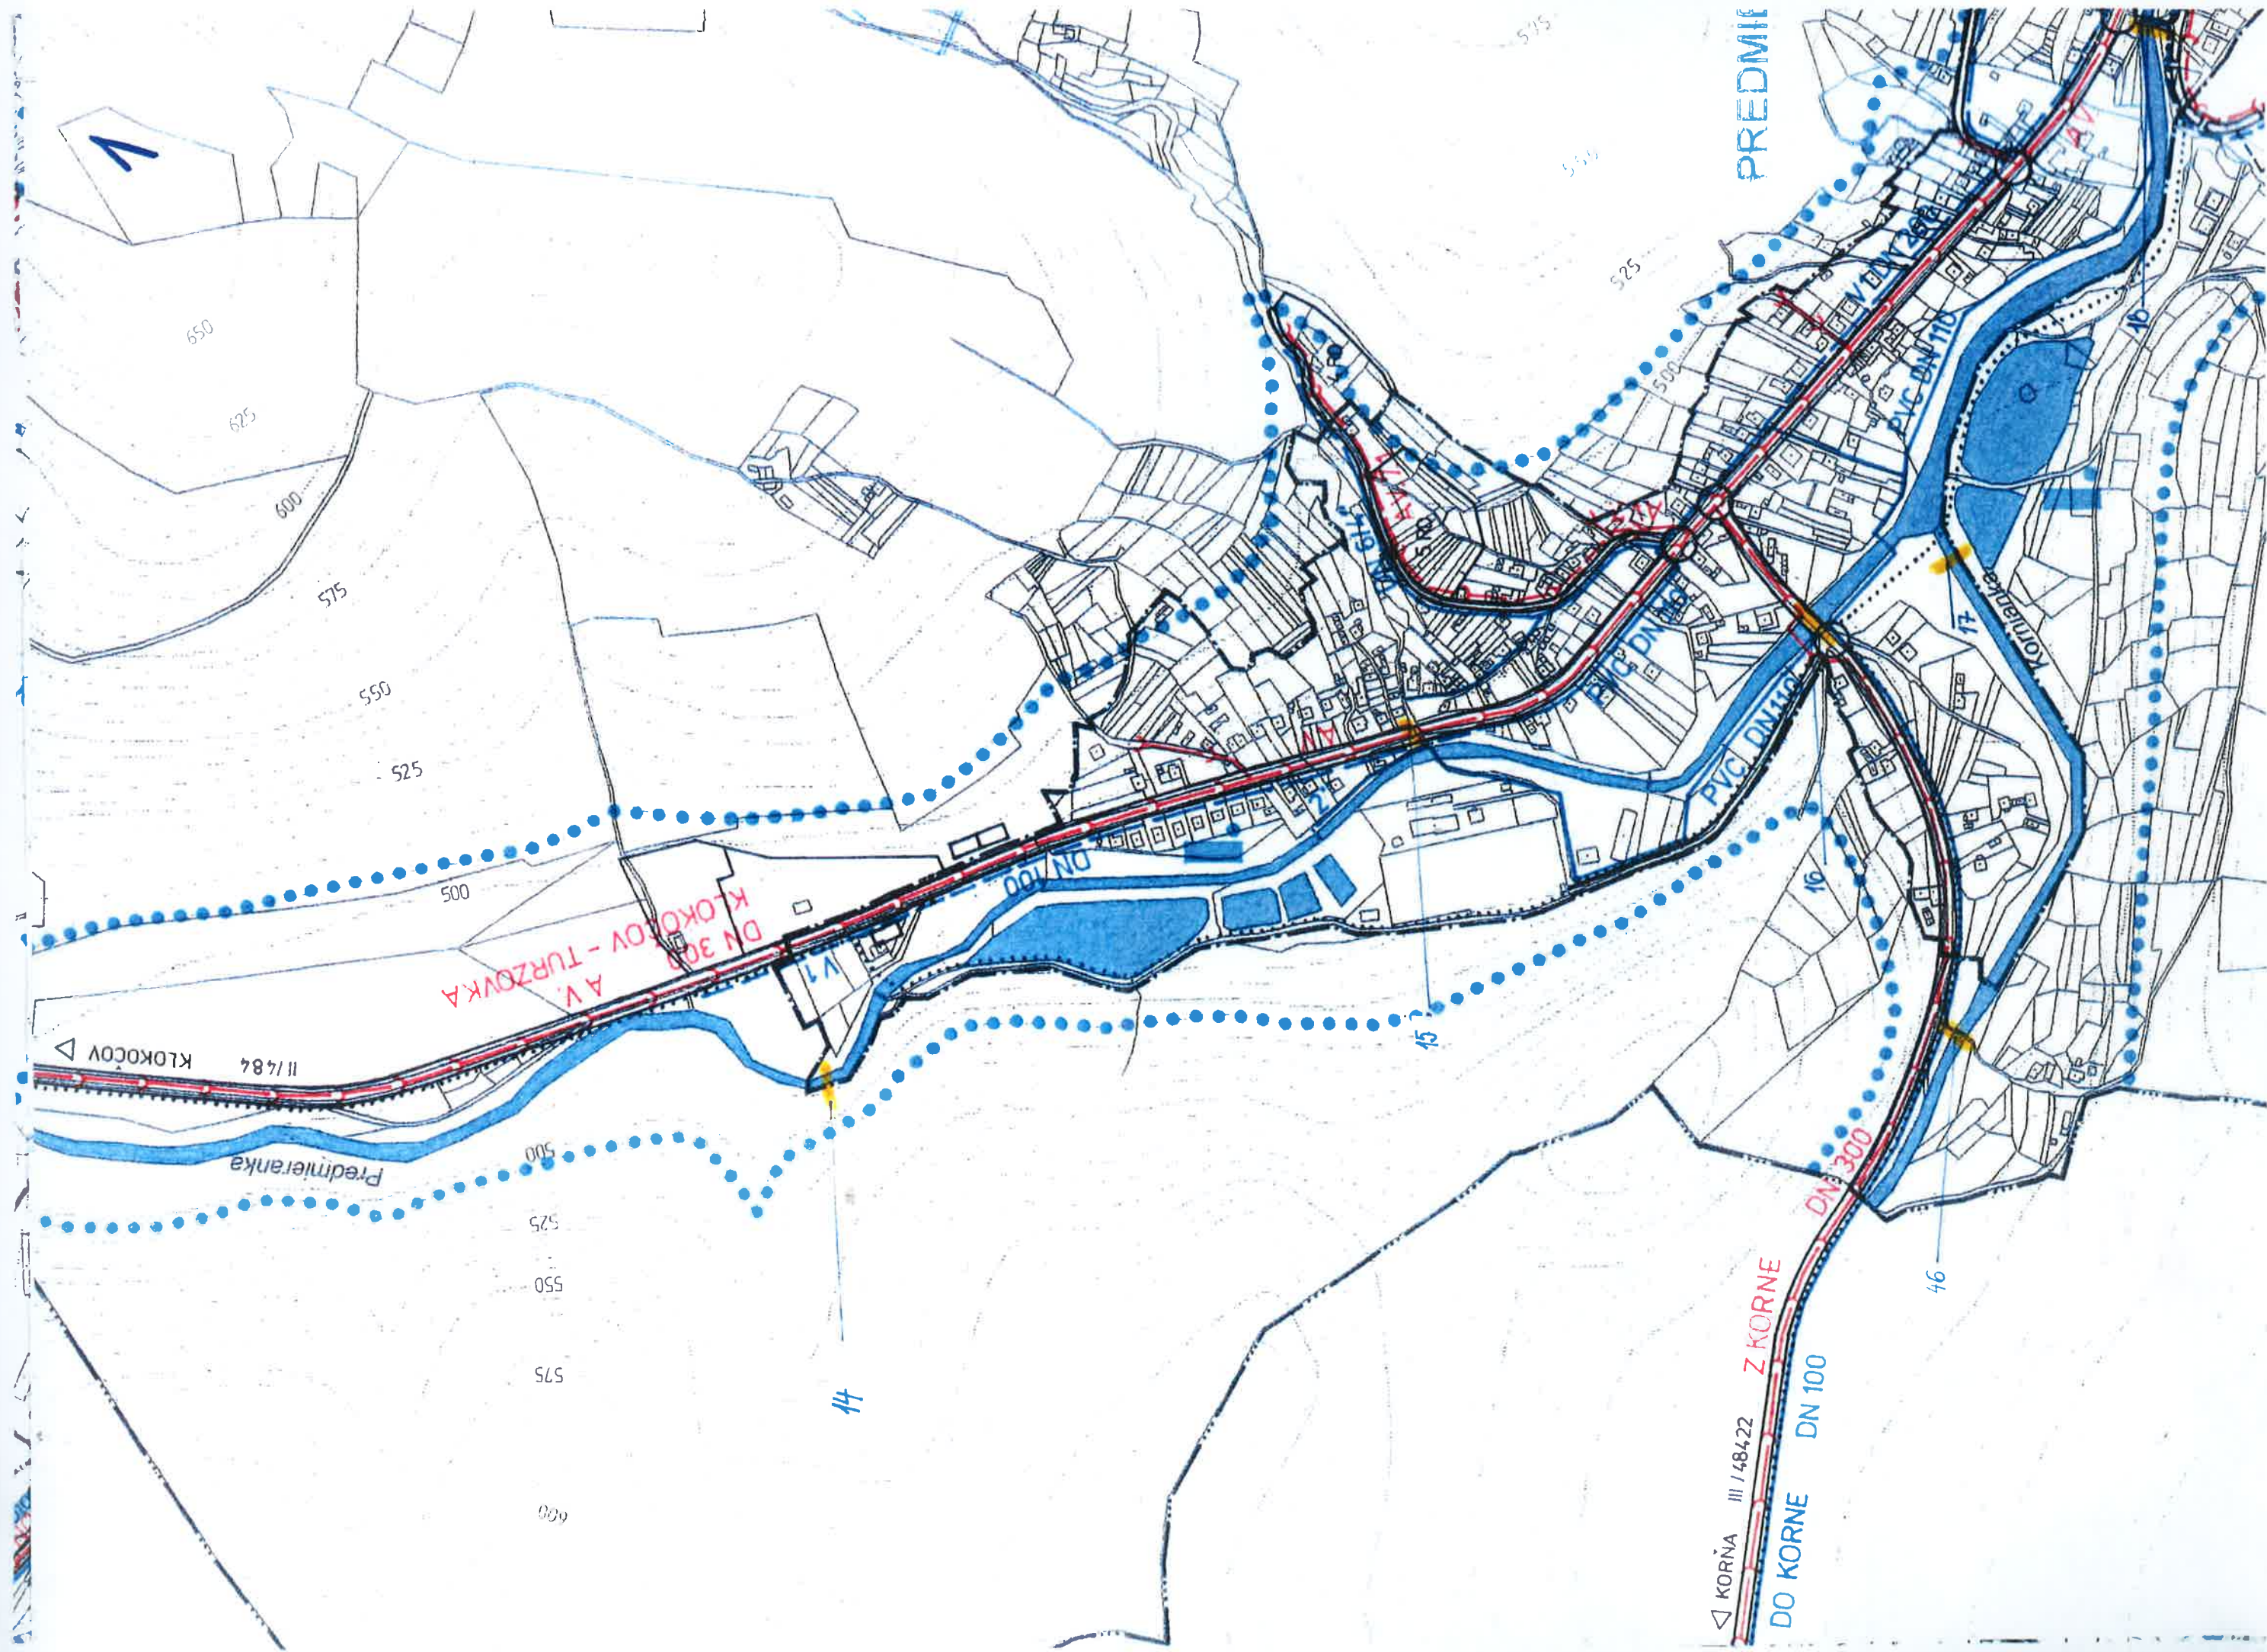

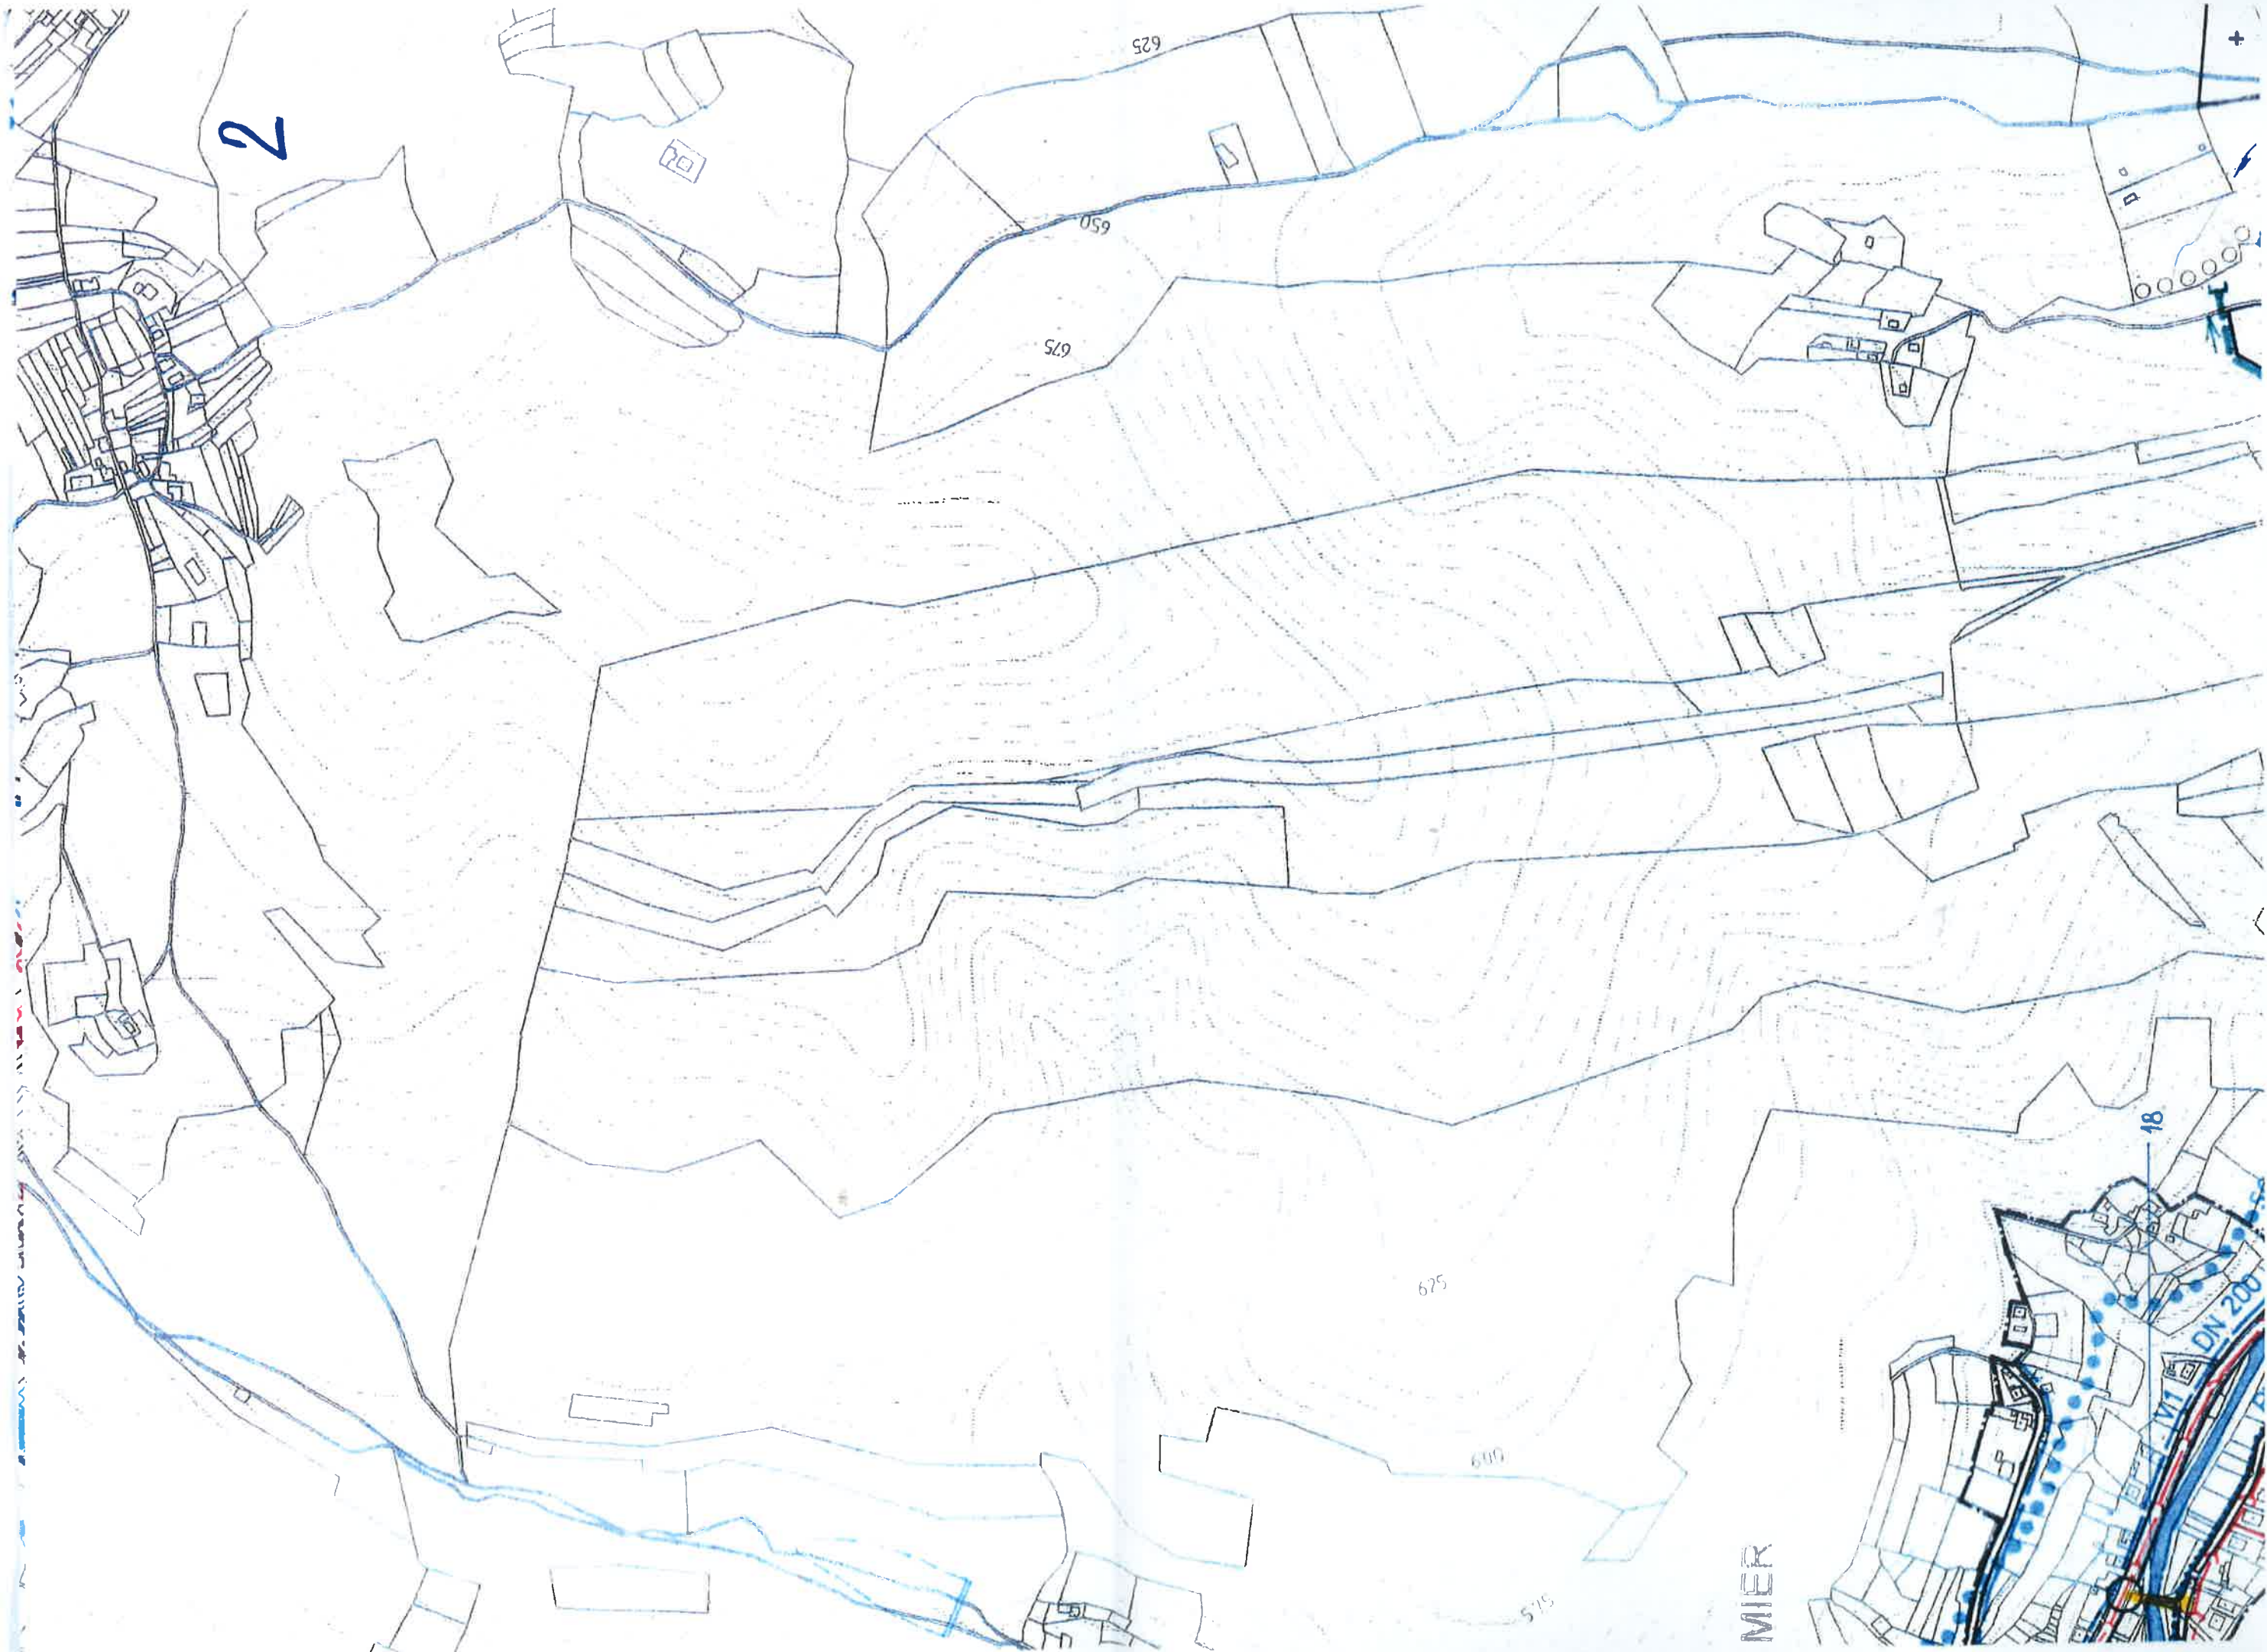

3

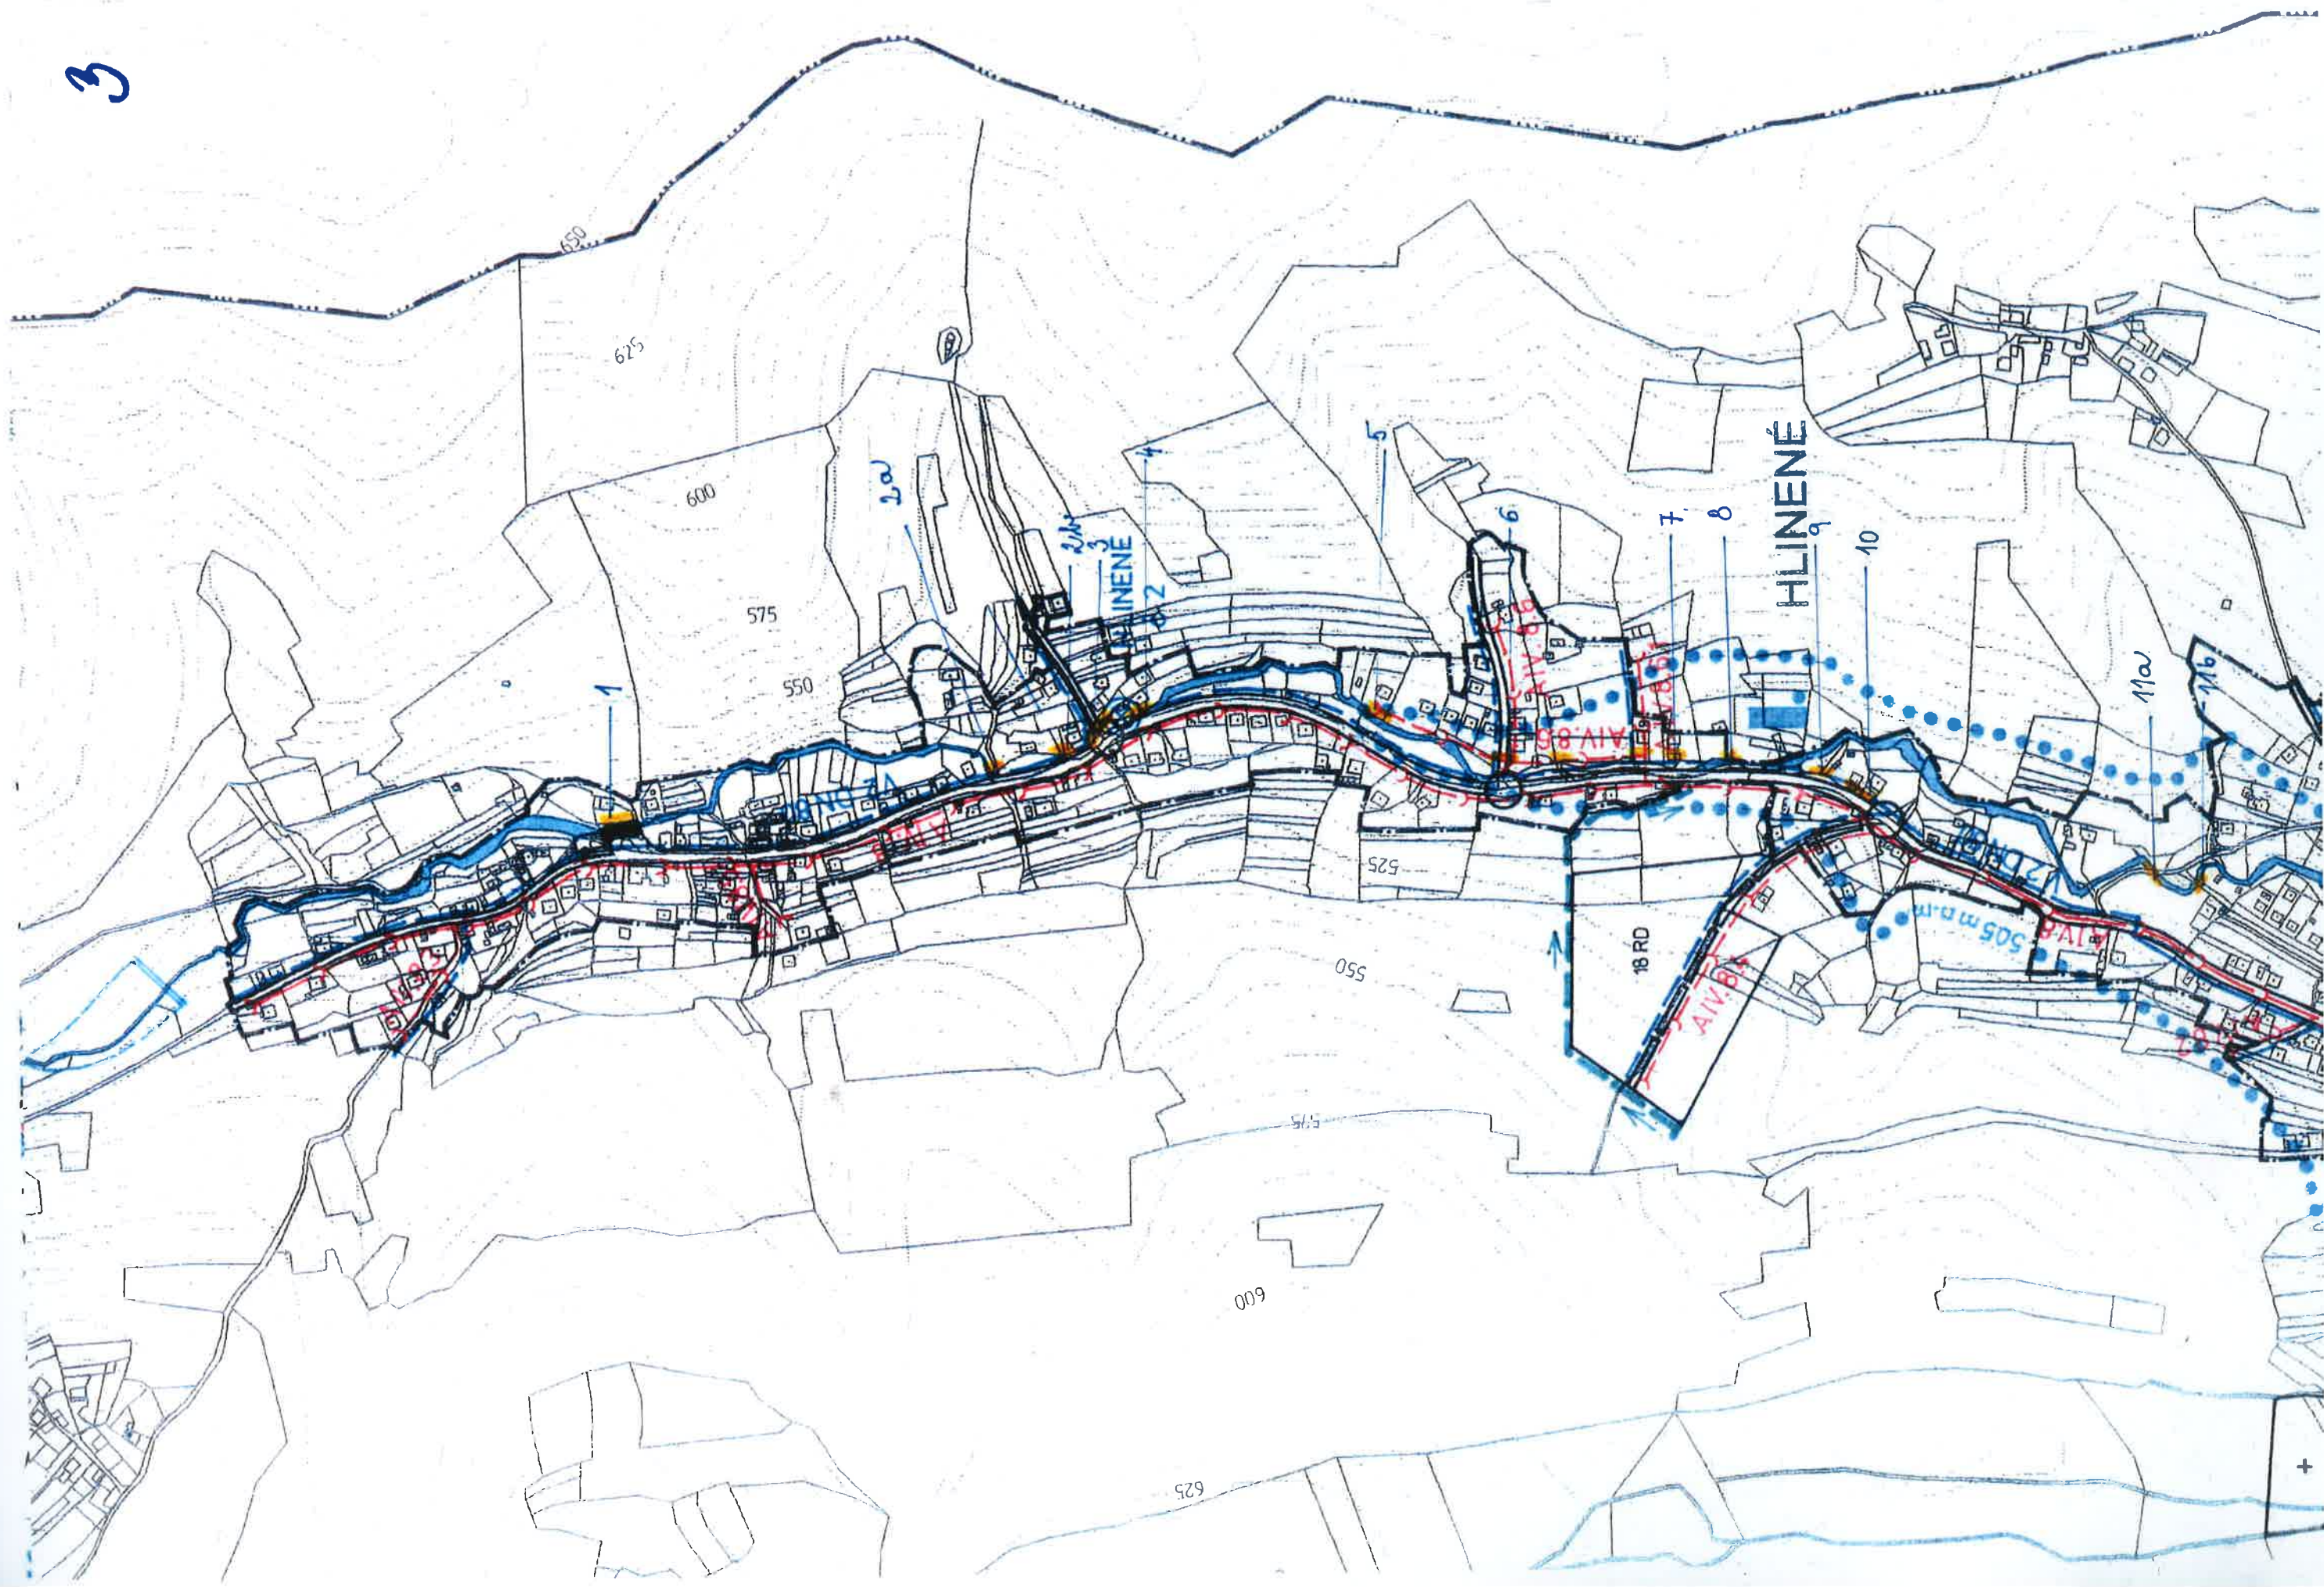

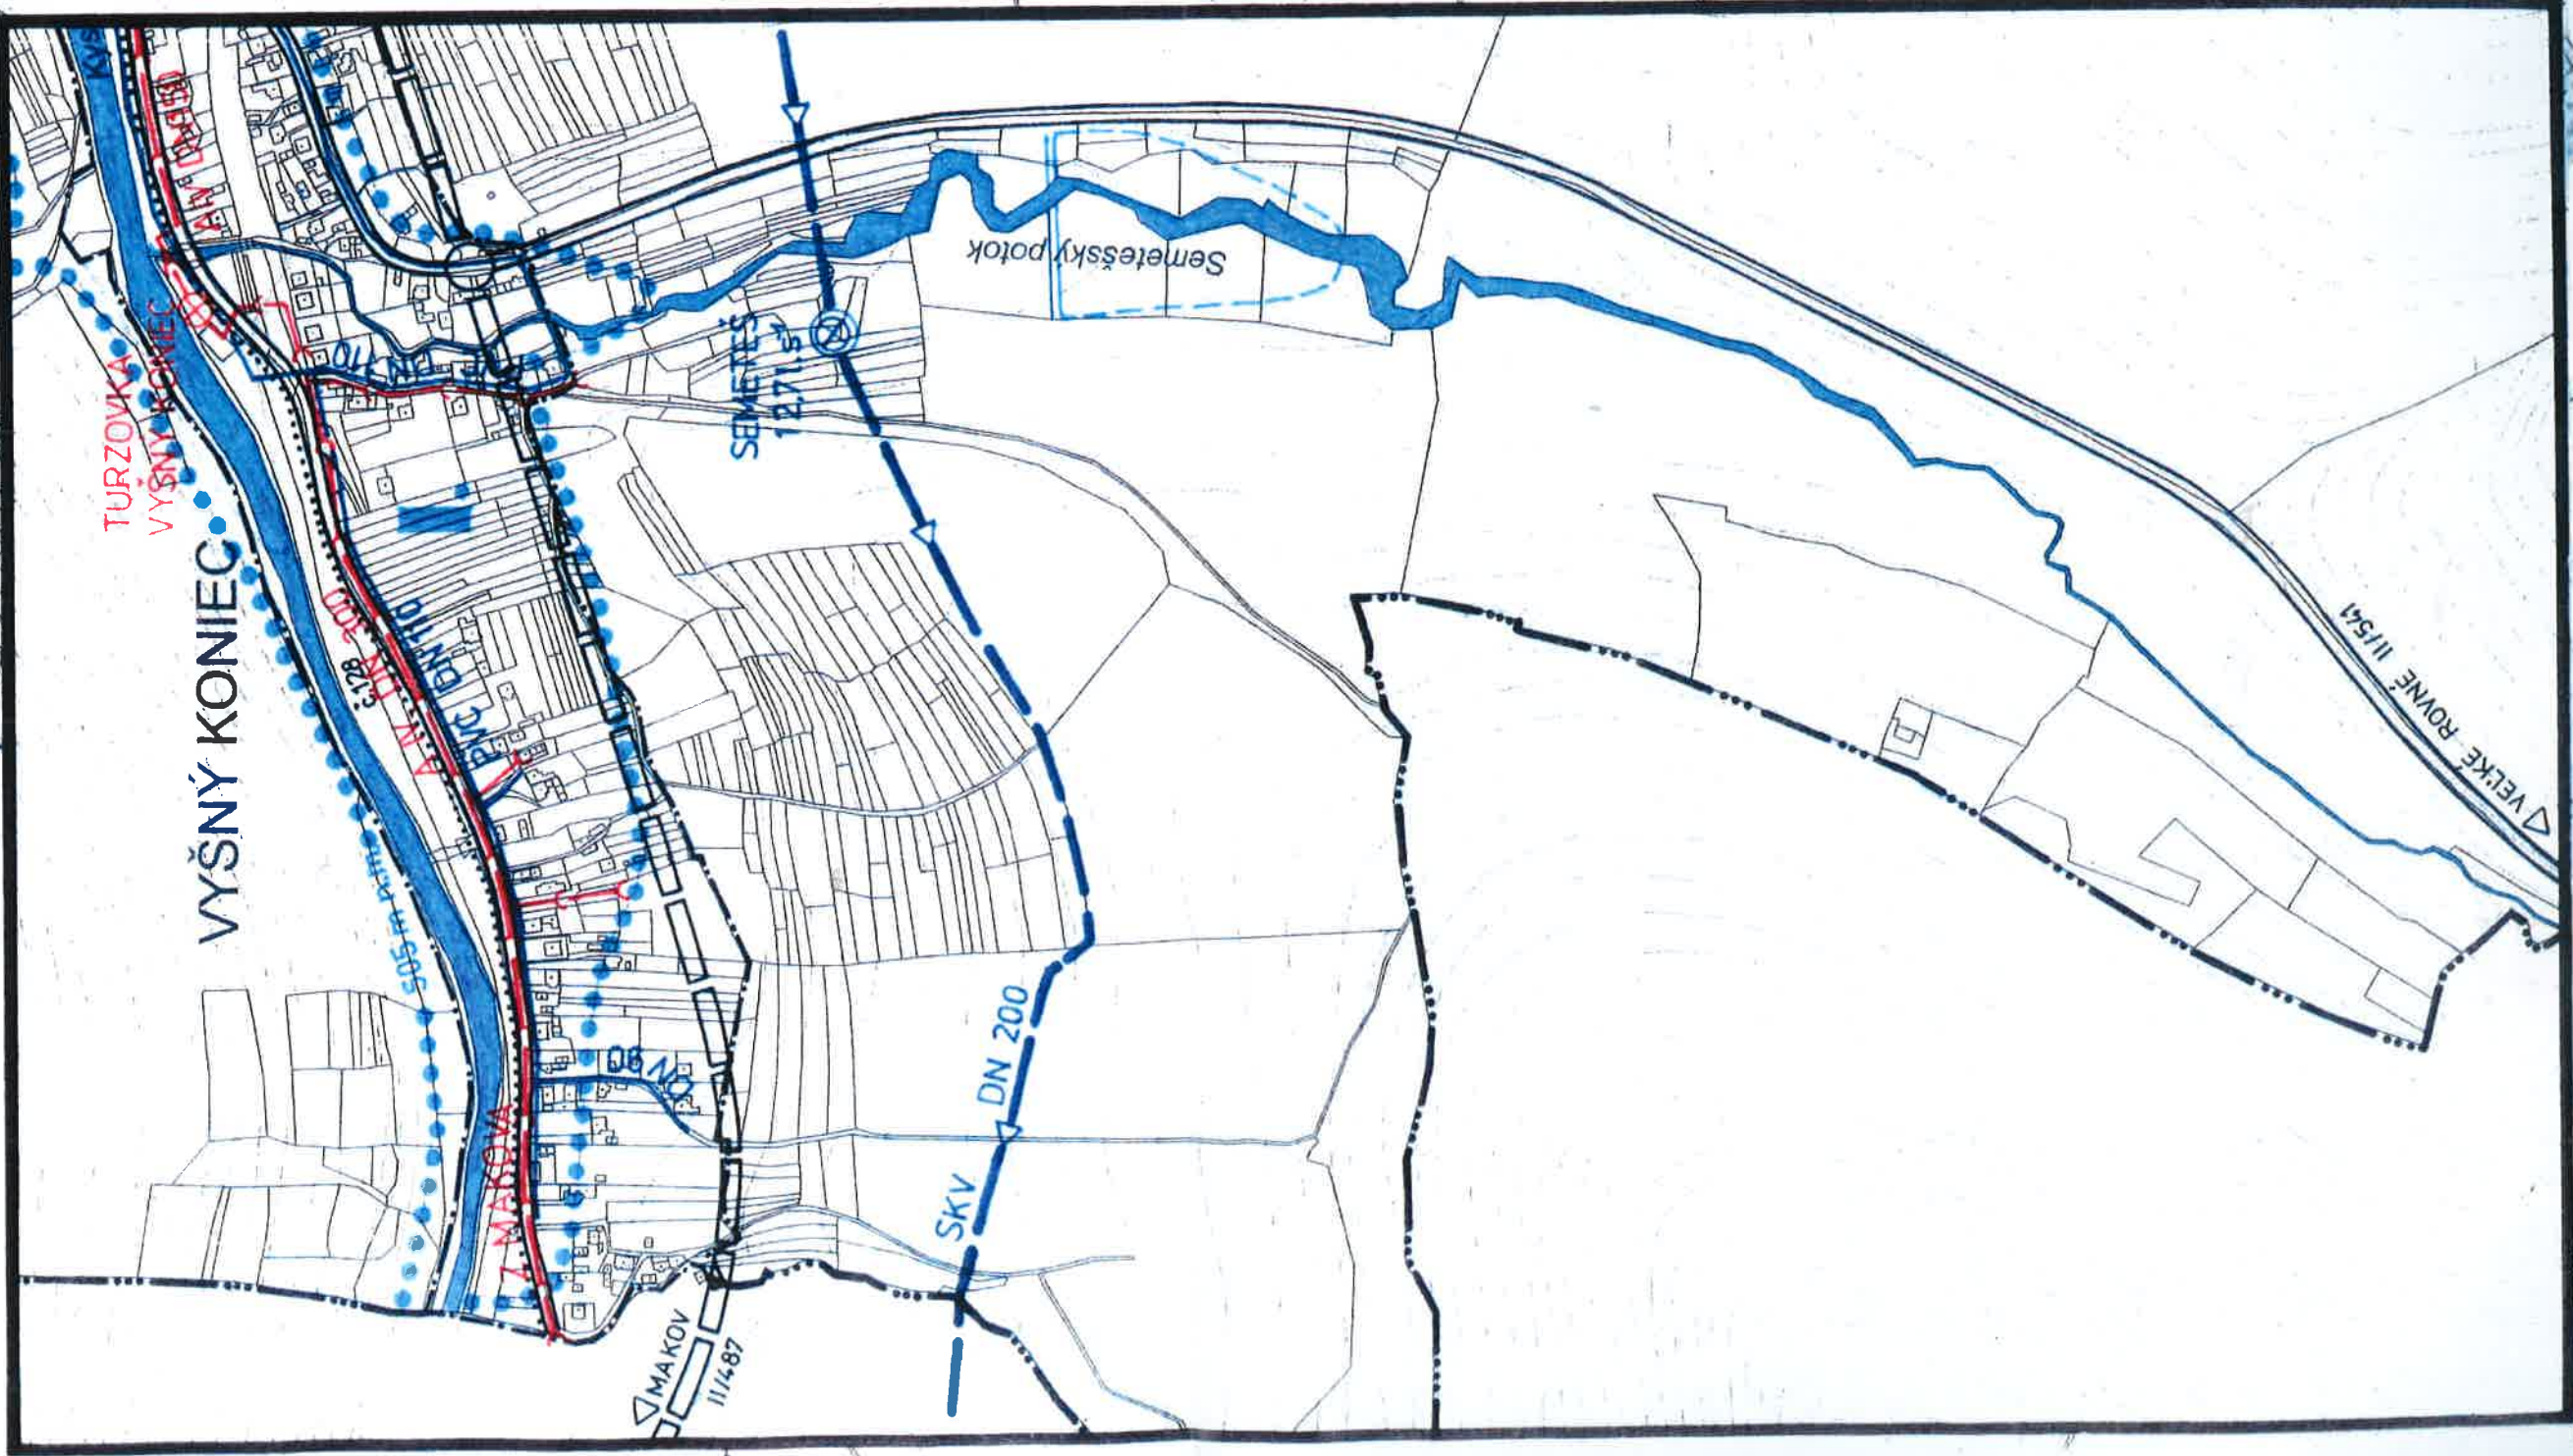


10 RD
10 RD
AV 5

4

009

625

VELKÉ ROVNÉ II/541

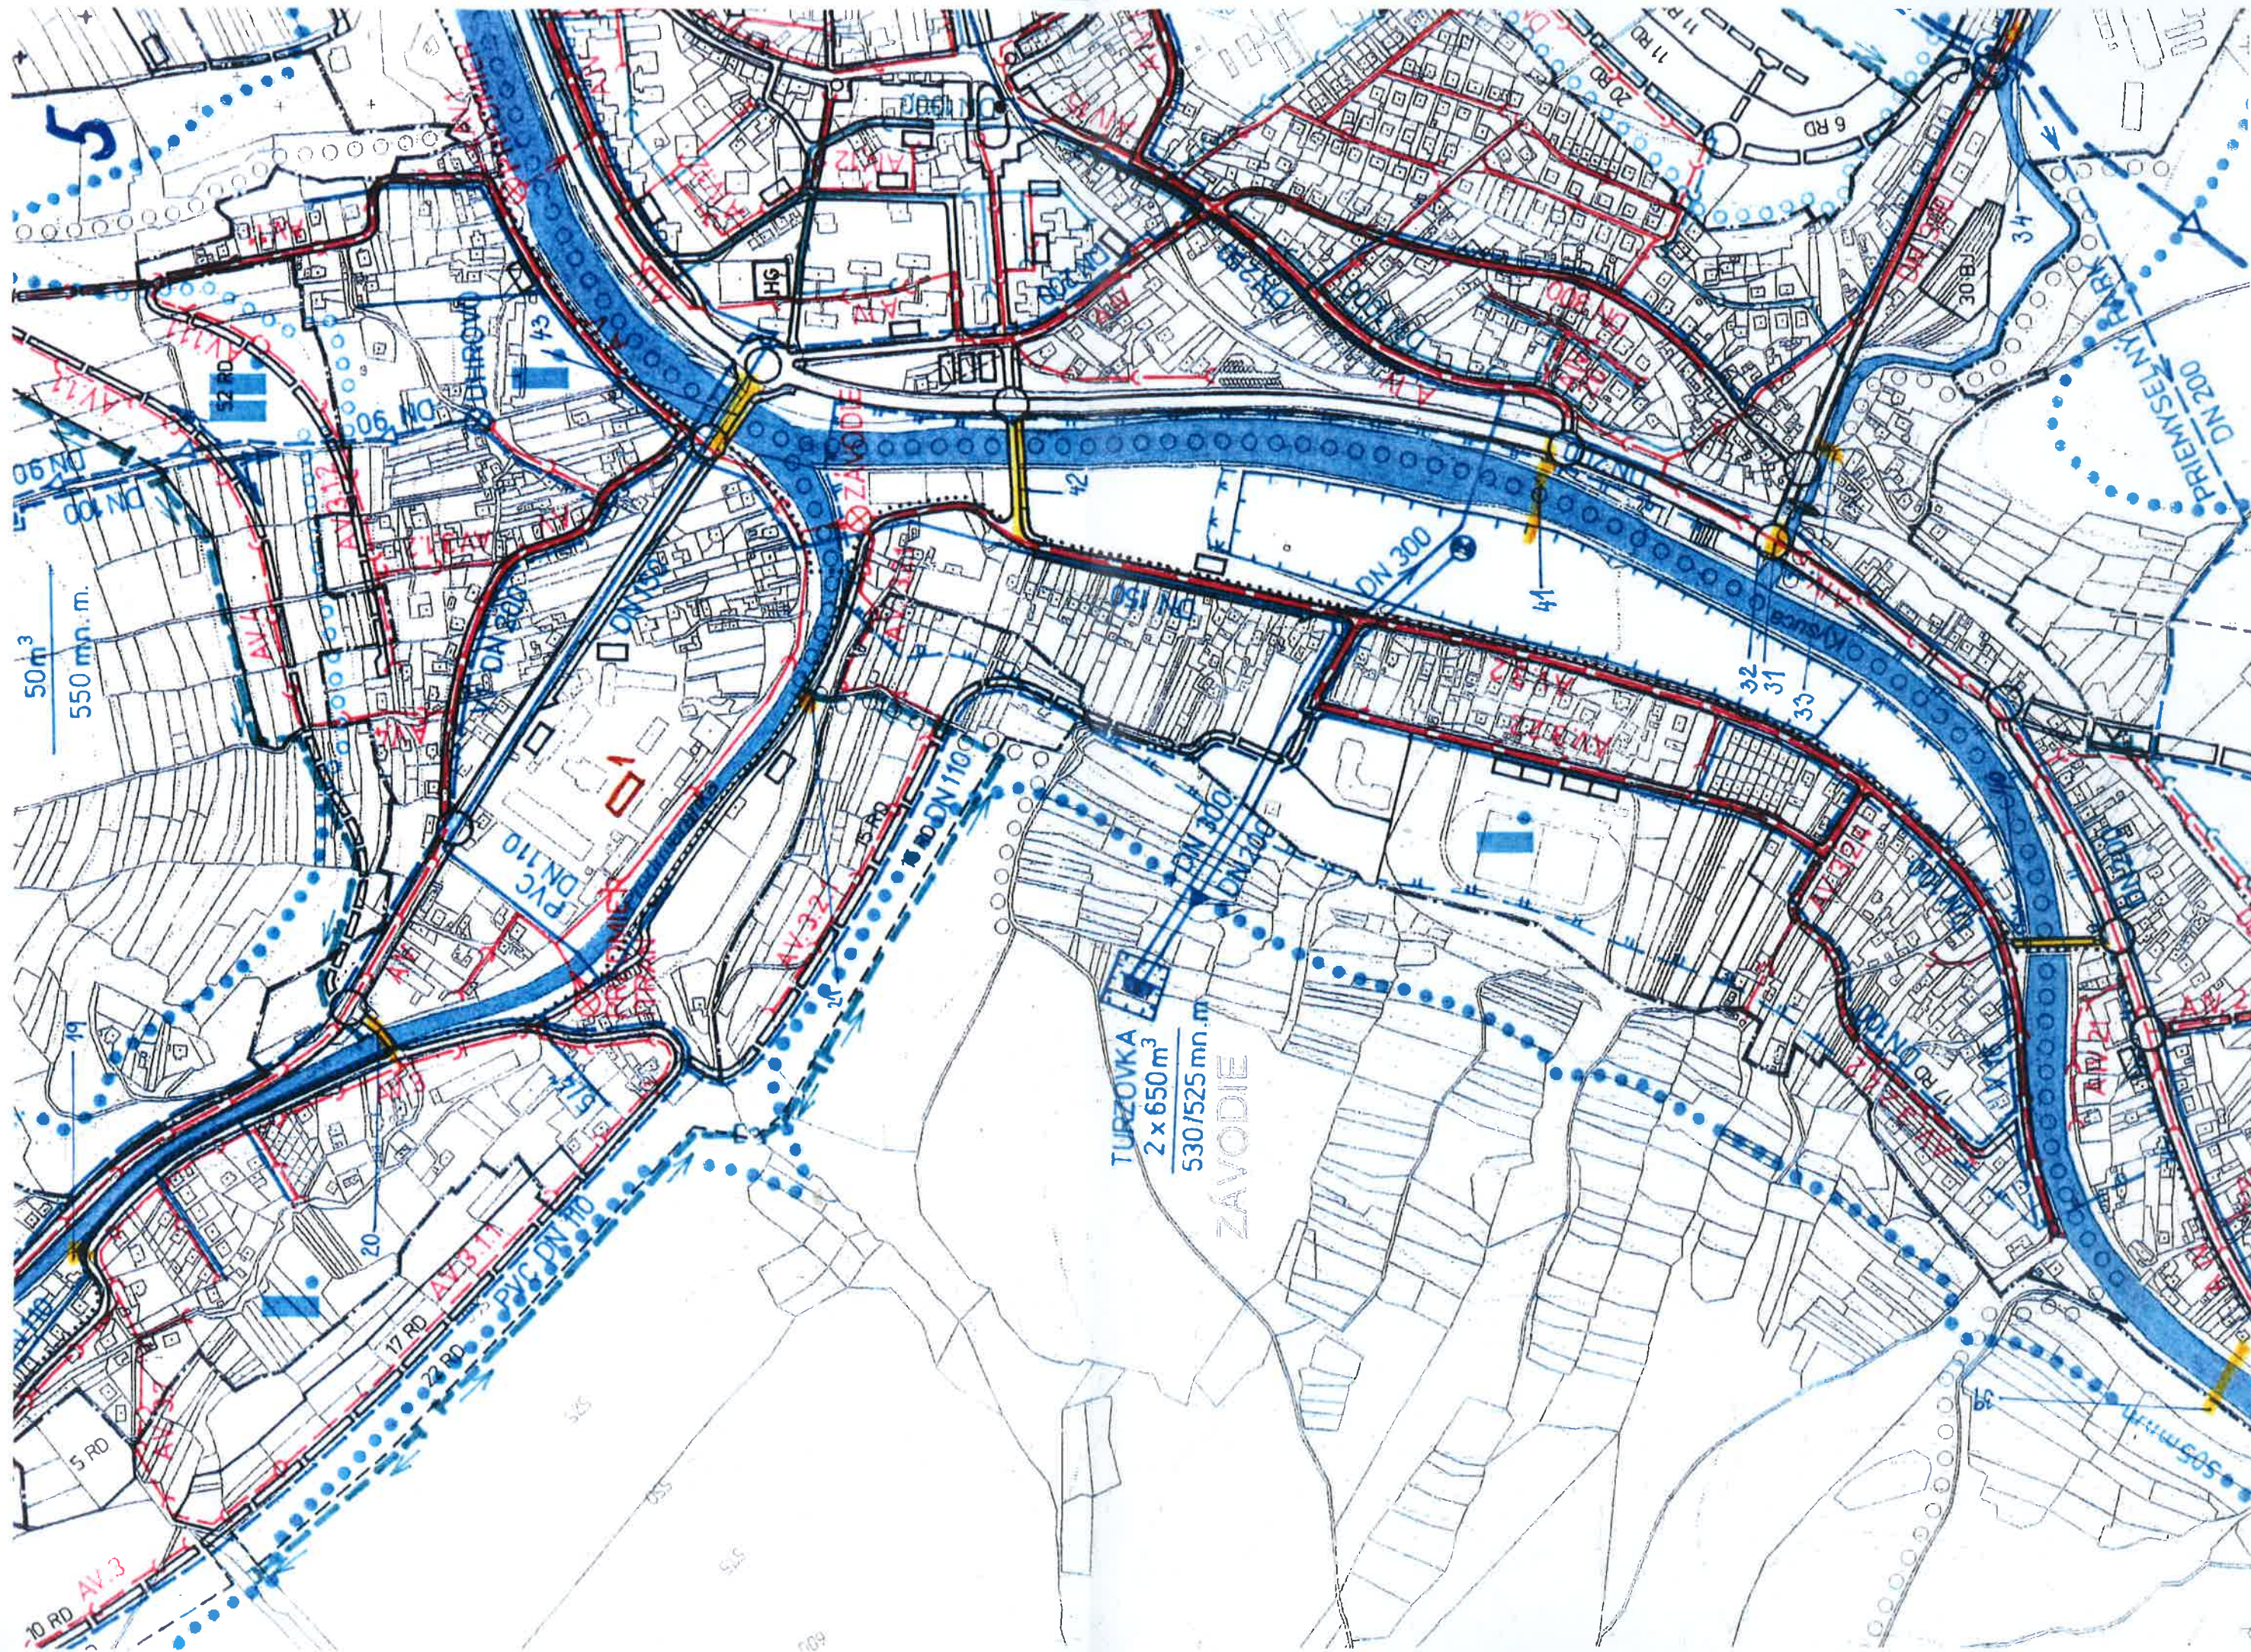

1487 A IV

475

 $\angle$




KS
— Δ —

530

10

 $\Delta = 2$ 




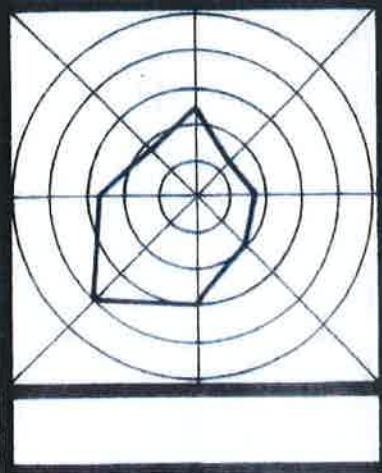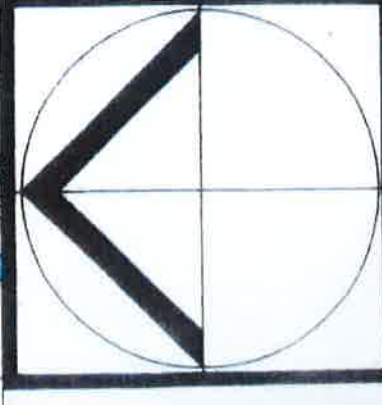




ÚZEMNÝ PLÁN MESTA

TURZOVKA

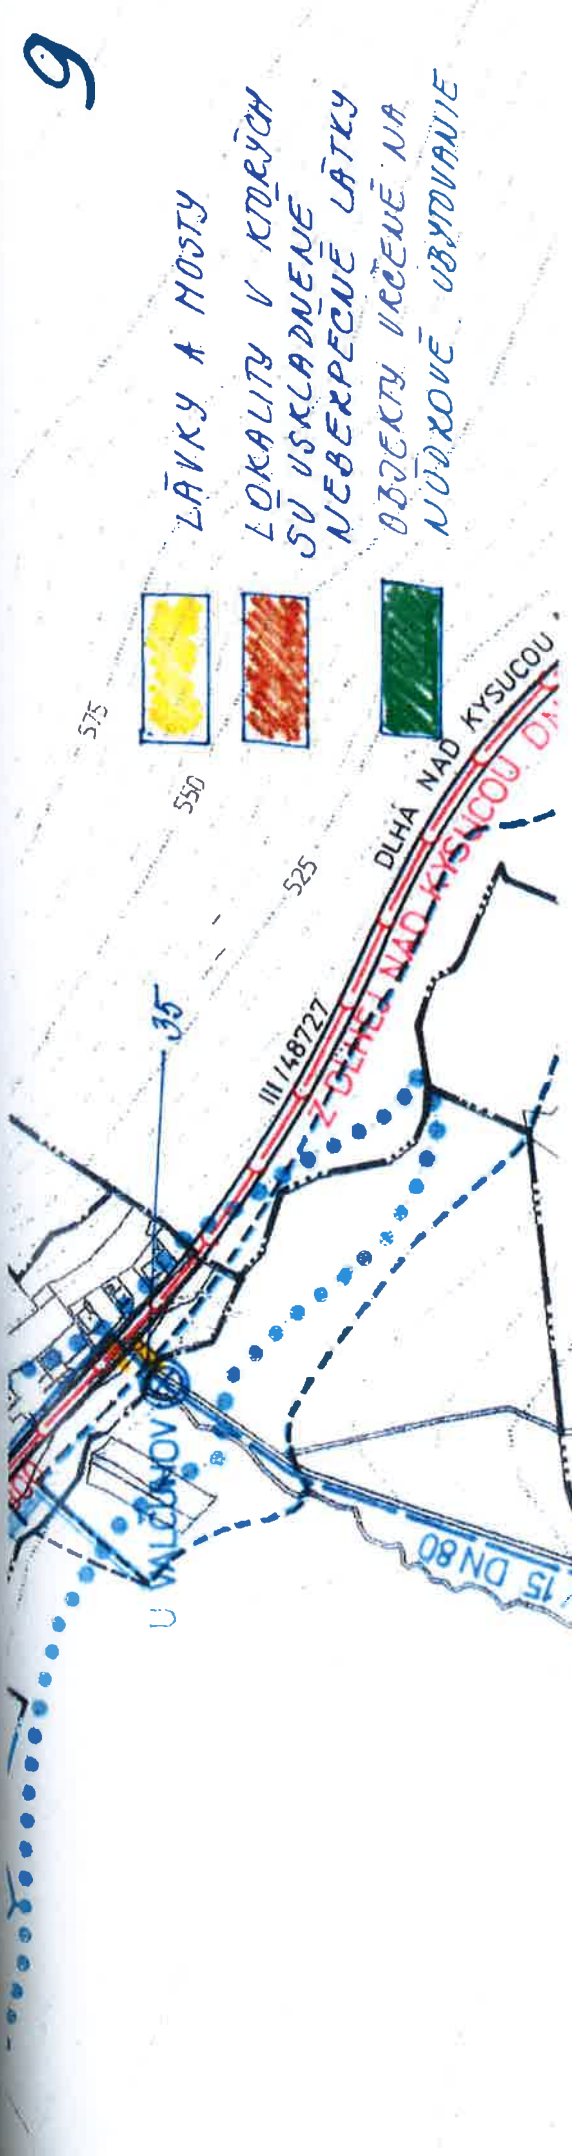

STAV	NÁVRH	
— · — · —		HRANICA KATASTRÁLNEHO ÚZEMIA
— · — · —		HRANICA INTRAVILÁNU
— — — — —	— — — — —	PRÍVOD SKUPINOVÉHO VODOVODU - PROJEKT
— — — — —	— — — — —	PRÍVODNÉ POTRUBIE VODOVODU
— — — — —	— — — — —	ZÁSOBNÉ POTRUBIE VODOVODU I. TLAKOVÉ PÁSMO
— — — — —	— — — — —	ZÁSOBNÉ POTRUBIE VODOVODU I. TLAK. PÁSMO - PROJEKT
— — — — —	— — — — —	ROZVODNÁ SIŤ VODOVODU I. TLAKOVÉ PÁSMO
— — — — —	— — — — —	ROZVODNÁ SIŤ VODOVODU I. TLAKOVÉ PÁSMO - PROJEKT
— — — — —	— — — — —	ROZVODNÉ SIŤ VODOVODU II. TLAKOVÉ PÁSMO
— — — — —	— — — — —	VODOJEM
— — — — —	— — — — —	VODOJEM - PROJEKT
— — — — —	— — — — —	ČERPACIA STANICA PITNEJ VODY
— — — — —	— — — — —	ČERPACIA STANICA PITNEJ VODY - PROJEKT
— — — — —	— — — — —	HORNÁ HRANICA TLAKOVÉHO PÁSMO
— — — — —	— — — — —	OZNAČENIE TLAKOVÉHO PÁSMO
— — — — —	— — — — —	OP I. STUPŇA VODÁRENSKÉHO ZDROJA
— — — — —	— — — — —	OP II. STUPŇA VODÁRENSKÉHO ZDROJA - VNÚTORNÁ ČASŤ
— — — — —	— — — — —	OP II. STUPŇA VODÁRENSKÉHO ZDROJA - VONKAJŠIA ČASŤ
— — — — —	— — — — —	SPLAŠKOVÁ KANALIZÁCIA
— — — — —	— — — — —	SPLAŠKOVÁ KANALIZÁCIA - PROJEKT
— — — — —	— — — — —	DAŽĎOVÁ KANALIZÁCIA
— — — — —	— — — — —	DAŽĎOVÁ KANALIZÁCIA - PROJEKT
— — — — —	— — — — —	ČERPACIA STANICA SPLAŠKOVÝCH VÔD, VÝTLAK - PROJEKT
— — — — —	— — — — —	ZÁCHYTŇÝ RIGOL EXTRAVILÁNOVÝCH VÔD
— — — — —	— — — — —	SUCHÁ NÁDRŽ - POLDER
— — — — —	— — — — —	REKONŠTRUKCIA ŽELEZNIČNÉHO PRIEPUSTU
— — — — —	— — — — —	VODNÉ PLOCHY A TOKY

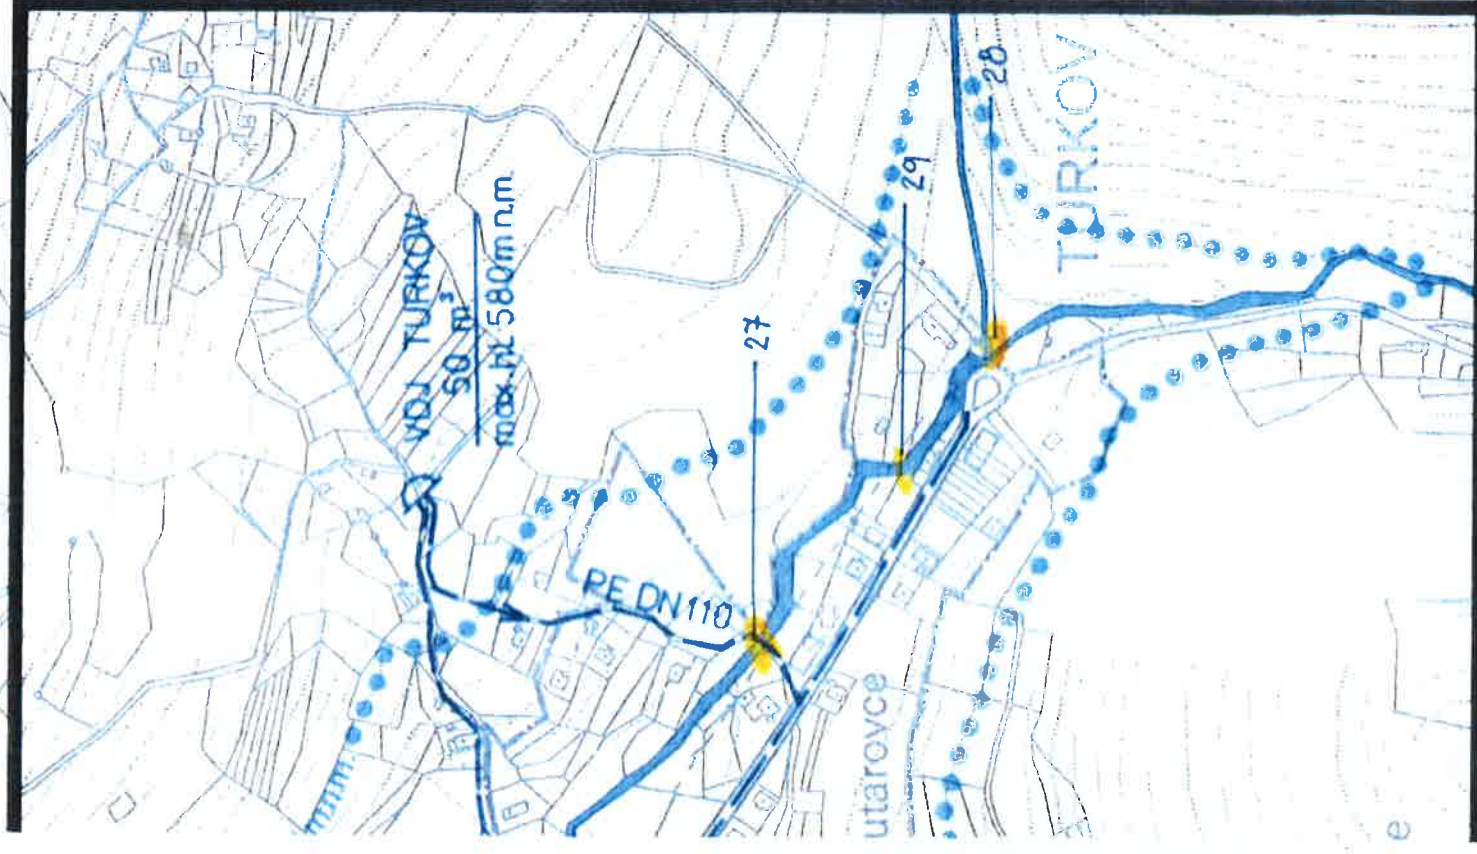

Mierka : 1:5 000	Názov dokumentácie : ÚZEMNÝ PLÁN MESTA TURKOVKA	Č. výkresu : 5
Rok sprac.: 2007	Názov výkresu : VÝKRES RIŠENIA VEREJNÉHO TECH. VYBAVENIA - VODNÉ HOSPODÁRSTVO	
Ing. arch. Marián Pivarčí - autorizovaný architekt Architektonické ateliéry AUT, Žitná 13, 010 07 Žilina, č.tel.: 041/ 763 23 65		
Hlavný riešiteľ : Ing. arch. M. Pivarčí	Zodpovedný projektant : Ing. N. Paulínyová	Zodpovedný projektant :

