

PRIESTOROVÉ USPORIADANIE A FUNKČNÉ VYUŽÍVANIE ÚZEMIA

- | | |
|----------------------|------------------------------|
| 1 – Turzovka – stred | 6 – Turkov |
| 2 – Závodie | 7 – Krajinný priestor východ |
| 3 – Predmier | 8 – Krajinný priestor juh |
| 4 – Hlinené | 9 – Krajinný priestor západ |
| 5 – Vyšný koniec | 10 – Krajinný priestor sever |

OCHRANNÉ PÁSMA V K.Ú. TURZOVKA A TURKOV

Ochranné (bezpečnostné) pásmo	Stav	Návrh
PHO I. a II. stupňa vodných zdrojov	podľa výkresu	podľa výkresu
Ochranné pásmo hospodárskeho dvora	60 m	60 m
Ochranné pásmo železnice (od osi krajnej koľaje)	25 m	25 m
Ochranné pásmo cesty III. triedy (od osi, mimo stravišlajú)	20 m	20 m
Prívod skupinového vodovodu	1,5 m	1,5 m
Vodovody - pásmo ochrany I. stupňa	1,5 m	1,5 m
Hlavný kanalizačný zberač do DN 500 mm	1,5 m	1,5 m
Hlavný kanalizačný zberač nad DN 500 mm	2,5 m	2,5 m
VVN 10 kV a I. vedenie (od krajného vodiča)	15 m	15 m
VN 22 kV a I. vedenie (od krajného vodiča)	10 m	10 m
VTL plynovod DN 150, PN 40 - ochranné (bezpečnostné) pásmo	4 m (20) m	4 m (20) m
Regulačná stanica plynu - ochranné (bezpečnostné) pásmo	8 m (50) m	8 m (50) m
STL plynovod v zastavanom území	1 m	1 m
Teplivod v zastavanom území	1 m	1 m

ZOZNAM VEREJNOSPESNÝCH STAVIEB

Stavby pre občianske vybavenie :
 (1) – materská škola (Bukovina), (2) – stredná škola (Bukovina), (3) – domov sociálnych služieb a opatrovateľskej služby, (4) – rezolizačné stredisko, (5) – domov pre osamelých rodičov, (6) – domov – penzión pre dôchodcov, klub a služby pre dôchodcov, (7) – športový areál v Závodí, krytý, (8) – cizozin.

Stavby zariadení výroby a skladov :
 (9) – priemyselný park na výšnom konci, (10) – skládka komunálneho odpadu a kompostáreň Semeták.


Dopravné stavby :
 (11) – nový nákladový obvod v priemyselnej zóne Turzovka-východ, (12) – prekládka cesty II/487 na výšnom konci, (13) – navrhované obslužné komunikácie, (14) – autobusová stanica, (15) – verejné parkovisko, (16) – hromadná garáž pre HBV v centre Turzovky, (17) – nové autobusové zastávky, (18) – sklonená zóna v centre Turzovky, (19) – pešia trasa centrum – BV Bukovina, (20) – železná trasa, (21) – cyklistická trasa, (22) – rekonštrukcia miestnych obslužných komunikácií uvedených v zozname technickej dokumentácie mesta za účelom úpravy ich stavieb a technických parametrov

Vodohospodárske stavby :
 (23) – stavby súvisiace s realizáciou projektu „Dodávka pitnej vody a odkanalizovania Horných Kysúc – Vodovod Turzovka a Kanalizácia Turzovka“, (24) – rozšírenie verejného vodovodu Turzovka do územia uzatvoreného rozvoja: Turzovka stred, BV Bukovina I, Itakové pásmo, Predmier – Surkov potok, Predmier – Fojtovo Závodie, Hlinené, Kampa, Závodie – BV Juh, Vyšný koniec – U Drozdská, (25) – vodovod Predmier – Uhrovo Závodie, II. Itakové pásmo verejného vodovodu Turzovka (čerpacia stanica, vylučné potrubie, vodovod, zásobné potrubie a rozvodná sieť, (26) – vodovod Turkov (čerpacia stanica, vylučné potrubie, vodovod, zásobné potrubie a rozvodná sieť), (27) – predĺženie vodovodu Bukovina II. Itakové pásmo do rekreačnej lokality Bukovina, (28) – zásobné potrubie a hlavná rozvodná vodovodná sieť pre priemyselný park, (29) – rozšírenie verejnej splaškovéj kanalizácie do územia uzatvoreného rozvoja, (30) – dažďová kanalizácia v území uzatvoreného rozvoja, (31) – splašková a dažďová kanalizácia pre priemyselný park, (32) – začiatok ťahy stávanej vodovodnej siete v území uzatvoreného rozvoja, Uhrovo Závodie – Fojtovo Závodie, Bukovina a Hlinené, (33) – rekonštrukcia železničných prepravov v Turzovke-stred a Vyšný koniec, (34) – úprava Kysuce (ochranné brázdy), (35) – suché nádrže – poľné na Semetákovom potoku, Džňanovom potoku, Hlinenom potoku, Surkovom potoku a lavostranom napomovanom prítoku Turzovka potoka,

Stavby pre zasobovanie územia energiami :
 (36) – výstavba transformovne 110/22 kV a alaktických vedení 110 kV, (37) – demontáž 22 kV vedenia č. 232 a 157 v dĺžke cca 4 850 m a jeho náhrada za nové VN vedenie v dĺžke cca 6 200 m s izolovanými vodičmi VN oca 650 m, (38) – demontáž VN prípojok : Stred – 450 m (k T6, T7), Hlinené – 400 m, (39) – výstavba vzdušných VN prípojok : Hlinené – 190 m (k T6), Predmier – 600 m (k T6), Závodie – 500 m (k T3), Vyšný koniec – 100 m, (40) – výstavba VN káblového vedenia na prepojenie murovaných trafostaníc, Stred – 1 450 m (T16 – T17 – T6 – T7, T14 – T15), Vyšný koniec – 1 700 m (T3 – T9 – T7 – T 8), (41) – výstavba 22 kV vedenia (náhrada za demontáž) v dĺžke cca 400 m (miestna časť Hlinené), (42) – náhrada starších trafostaníc za murované : Stred – T6, T7, Vyšný koniec – T3, T4, (43) – výmena súčasných transformátorov za vačšie : Stred – T2, Predmier – T4, Vyšný koniec – T4, T6, Turkov – T1, T2, (44) – výstavba nových trafostaníc : Stred – T14, T15, T16, T17, Hlinené – T6, Predmier – T8, Závodie – T3, Vyšný koniec – T7, T8, T9, (45) – sekundárna NN sieť v území, (46) – výstavba teplovodov, (47) – výstavba STL plynovodov do rozvojových lokalít,

Telekomunikačné stavby :
 (48) – rozšírenie kapacity vylučných párov v digitálnej sieťovej Turzovka na cca 2050 Pp (v tom nie je (49) – výstavba miestnej telekomunikačnej siete rozšírením do plôch s novou bytovou zástavbou a do plôch výrobných zón

- | STAV | NÁVRH | HRANICA RIEŠENÉHO ÚZEMIA |
|------|-------|--|
| | | HRANICA KATASTRÁLNEHO ÚZEMIA |
| | | HRANICA OCHRANNÉHO PÁSMA |
| | | PLOCHY RODINNÝCH DOMOV - VÝHLAD |
| | | PLOCHY BYTOVÝCH DOMOV - VÝHLAD |
| | | PLOCHY OBČIANSKEJ VYBAVENOSTI - VÝHLAD |
| | | PLOCHY IHRISK A ŠPORTOVÝCH ZARIADENÍ |
| | | PLOCHY REKREAČNÝCH ZARIADENÍ |
| | | PLOCHY VÝROBY - VÝHLAD |
| | | PLOCHY ZELENÉ |
| | | PLOCHY VÝROBY - VÝHLAD |
| | | HRANICA CHRÁNENEJ KRAJINNEJ OBLASTI KYSUCE |
| | | CHRÁNENÉ STROMY |
| | | BIOCENTRUM REGIONÁLNEHO VÝZNAMU |
| | | BIOKORIDOR LOKÁLNEHO VÝZNAMU |
| | | GENOFONDOVÁ LOKALITA REGIONÁLNEHO VÝZNAMU |
| | | PLOCHY ŽELEZNIČNEJ DOPRAVY |
| | | ZBERNÉ KOMUNIKÁCIE A HLAVNÉ MIESTNE KOMUNIKÁCIE |
| | | SKLUDENÁ ZÓNA |
| | | OP I. STUPŇA VODÁRENSKÉHO ZDROJA |
| | | OP II. STUPŇA VODÁRENSKÉHO ZDROJA - VNÚTORNÁ ČASŤ |
| | | OP II. STUPŇA VODÁRENSKÉHO ZDROJA - VONKAJŠIA ČASŤ |
| | | PRÍVOD SKV NOVÁ BYSTRICA - ČADCA - ŽILINA |
| | | PRÍVODNÉ POTRUBIE VODOVODU |
| | | ZÁSOBNÉ POTRUBIE VODOVODU |
| | | HLAVNÉ ROZVODNÉ POTRUBIE VODOVODU |
| | | VODOJEM |
| | | ČERPACIA STANICA PITNEJ VODY |
| | | DAŽĎOVÁ KANALIZÁCIA |
| | | SPLAŠKOVÁ KANALIZÁCIA |
| | | SUCHÁ NÁDRŽ - POLDER |
| | | HRANICA RIEŠENÉHO ÚZEMIA |
| | | JAV NA ZRUŠENIE |
| | | OZNAČENIE VEREJNOSPESNÝCH STAVIEB |
| | | OZNAČENIE REGULATÍV |
| | | LESOPARK |
| | | ZMIEŠANÉ ÚZEMIE |
| | | KAPLNKA |
| | | TURISTICKÝ CHODNÍK |
| | | CYKLOTRASA |
| | | MIESTNA KOMUNIKÁCIA |
| | | ÚČELOVÁ KOMUNIKÁCIA |
| | | PARKOVIŠKO |
| | | ZASTÁVKA SAD |
| | | ZMENA HRANÍC GENOFOND. LOKALITY |

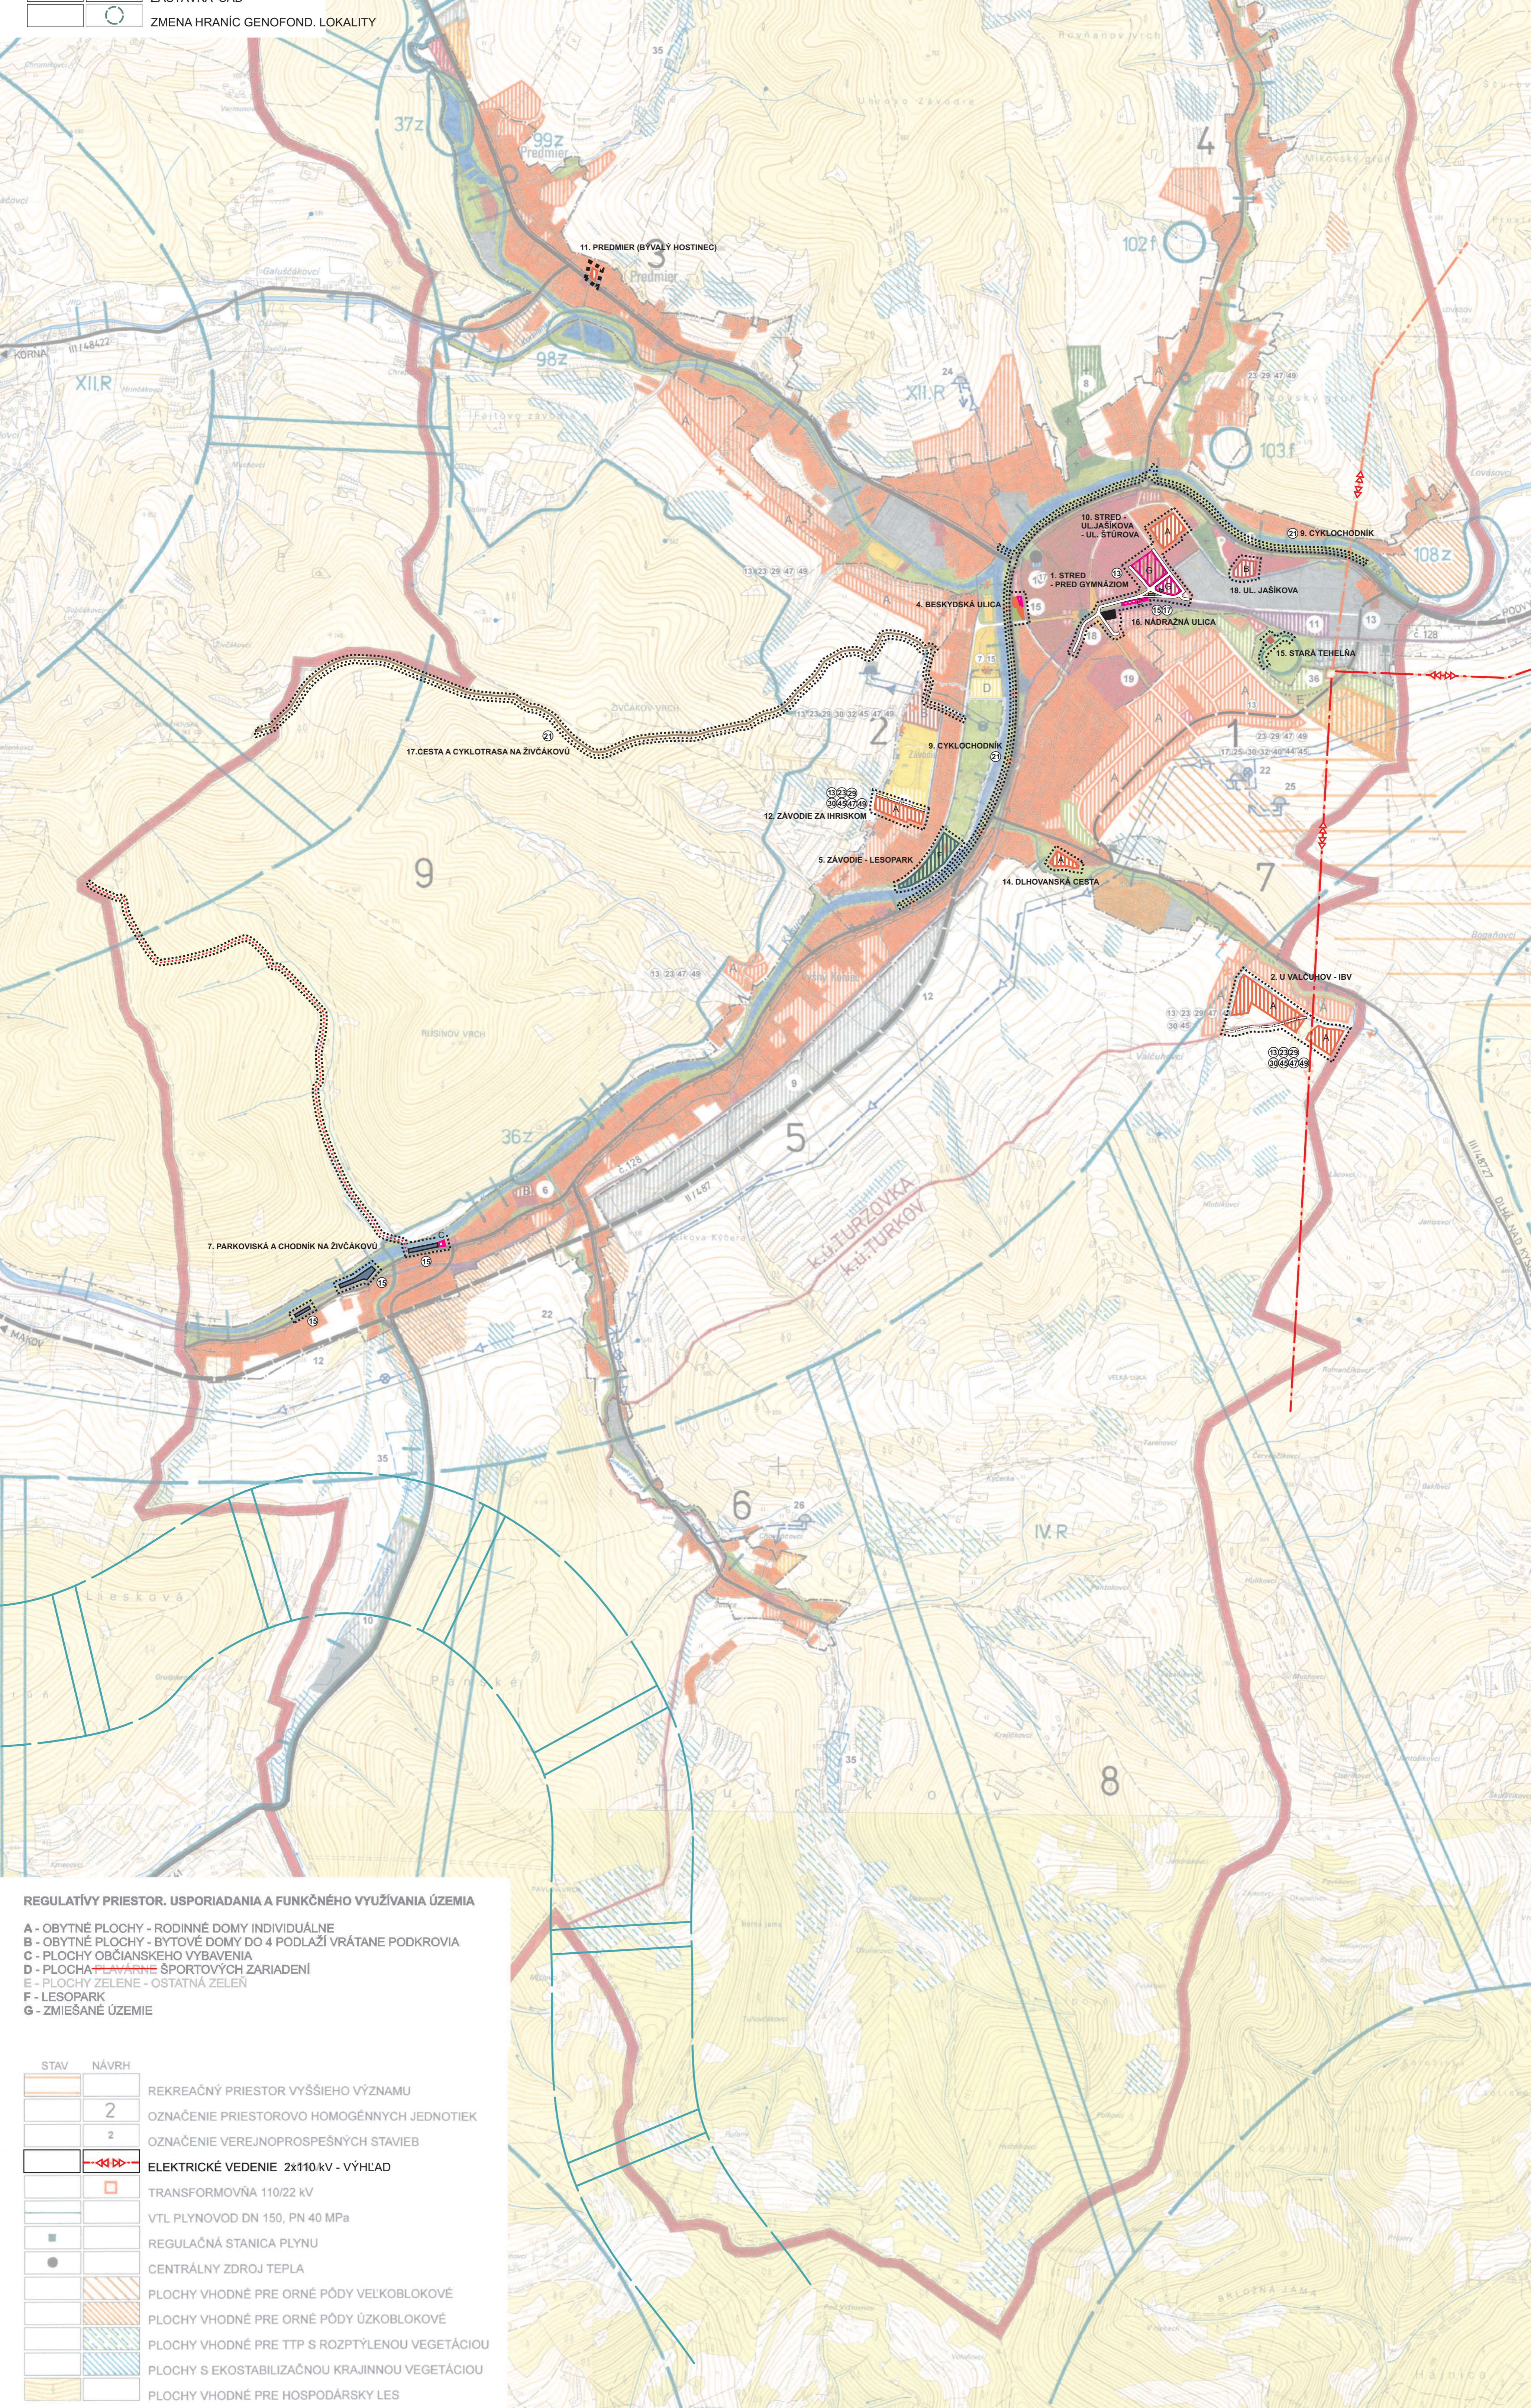

REGULATÍVY PRIESTOR. USPORIADANIA A FUNKČNÉHO VYUŽÍVANIE ÚZEMIA

- A - OBYTNÉ PLOCHY - RODINNÉ DOMY INDIVIDUÁLNE
- B - OBYTNÉ PLOCHY - BYTOVÉ DOMY DO 4 PODLAŽÍ VŔÁTANE PODKROVIA
- C - PLOCHY OBČIANSKEJ VYBAVENIA
- D - PLOCHY REKREAČNÝCH ZARIADENÍ
- E - PLOCHY ZELENÉ - OSTATNÁ ZELEN
- F - LESOPARK
- G - ZMIEŠANÉ ÚZEMIE

STAV	NÁVRH	REKREAČNÝ PRIESTOR VÝŠIEHO VÝZNAMU
		OZNAČENIE PRIESTOROVHO HOMOGÉNNYCH JEDNOTEK
		OZNAČENIE VEREJNOSPESNÝCH STAVIEB
		ELEKTRICKÉ VEDENIE 2x110kV - VÝHLAD
		TRANSFORMOVŇA 110/22 kV
		VTL PLYNOVOD DN 150, PN 40 MPa
		REGULAČNÁ STANICA PLYNU
		CENTRÁLNY ZDROJ TEPLA
		PLOCHY VHODNÉ PRE ORNÉ PÓDY VEĽKOBLOKOVÉ
		PLOCHY VHODNÉ PRE ORNÉ PÓDY VEĽKOBLOKOVÉ
		PLOCHY S EKOSTABILIZAČNOU KRAJINNOU VEGETÁCIOU
		PLOCHY S EKOSTABILIZAČNOU KRAJINNOU VEGETÁCIOU
		PLOCHY VHODNÉ PRE HOSPODÁRSKY LES