


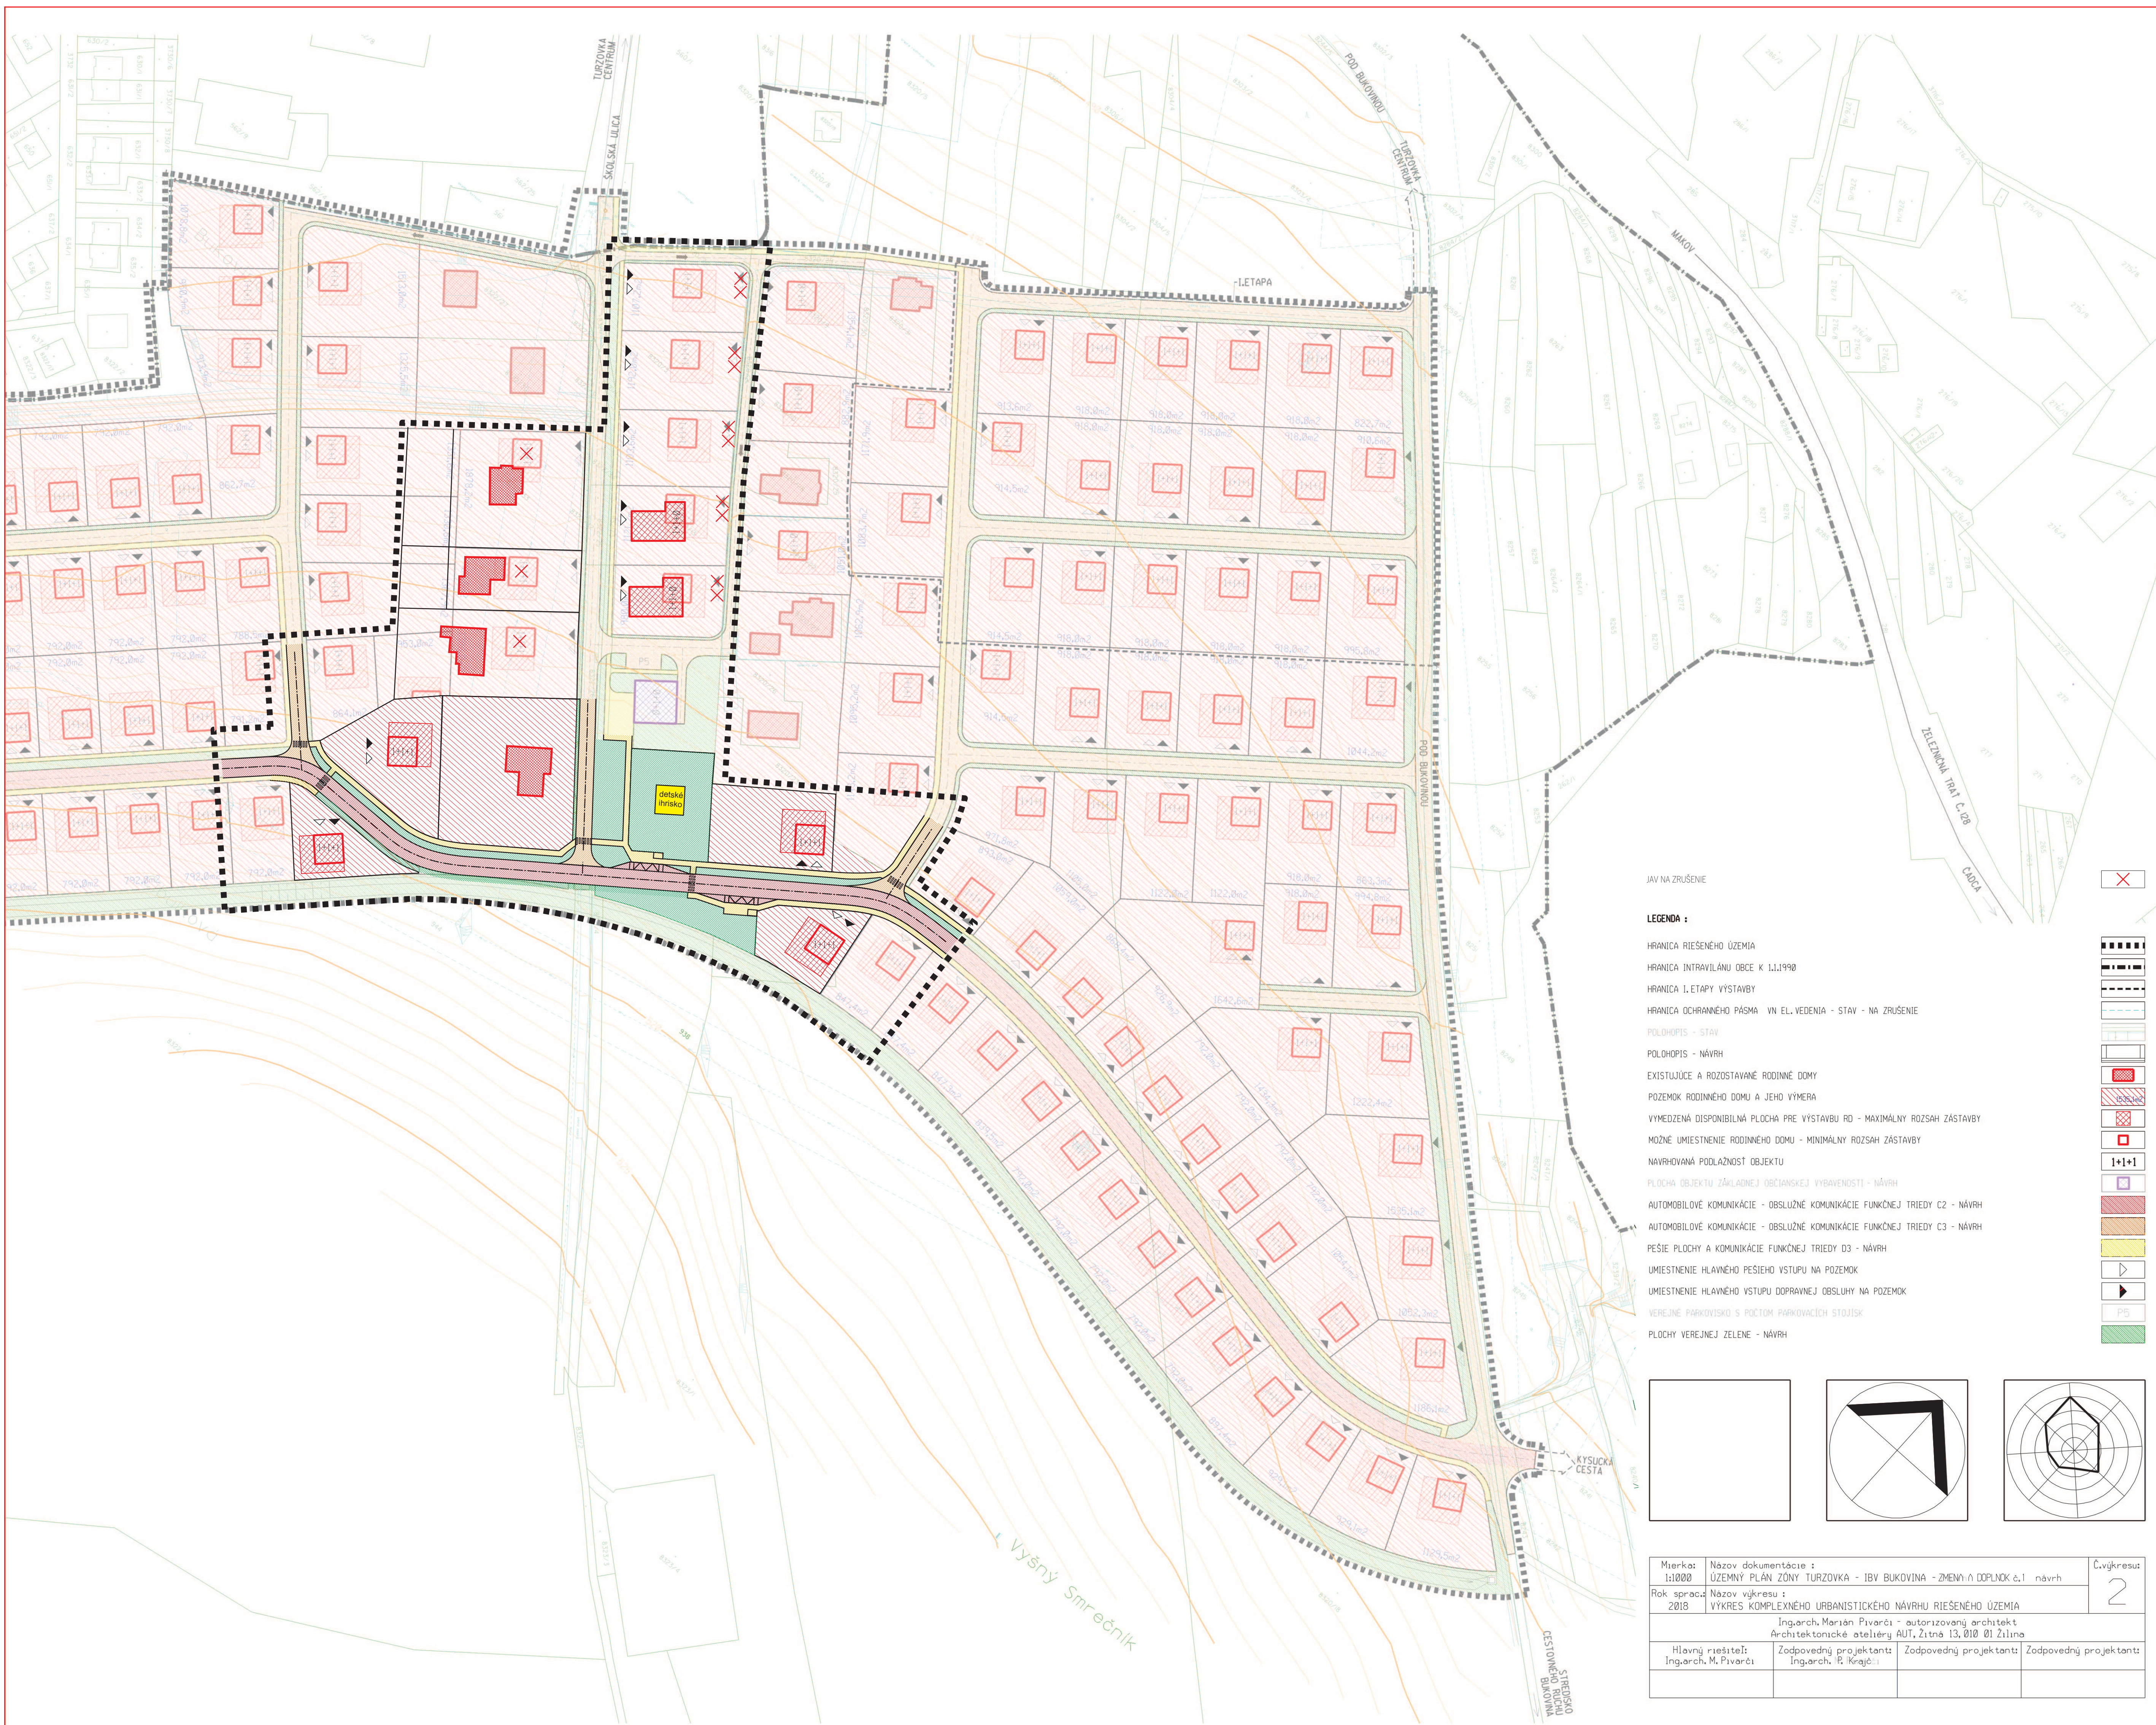

JAV NA ZRUŠENIE

LEGENDA :

HRANICA RIEŠENÉHO ÚZEMIA

HRANICA INTRAVILÁNU OBCE K 1.1.1990

HRANICA I. ETAPY VÝSTAVBY

HRANICA OCHRANNÉHO PÁSM A VN EL. VEDENIA - STAV - NA ZRUŠENIE

POLOHOPIŠ - NÁVRH

EXISTUJÚCE A ROZOSTAVANÉ RODINNÉ DOMY

POZEMOK RODINNÉHO DOMU A JEHO VÝMERA

VYMEZENÁ DISPONIBILNÁ PLOCHA PRE VÝSTAVBU RD - MAXIMÁLNY ROZSAH ZÁSTAVBY

MOŽNÉ UMIESTNENIE RODINNÉHO DOMU - MINIMÁLNY ROZSAH ZÁSTAVBY

NAVROVANÁ PODLAŽNOSŤ OBJEKTU

AUTOMOBILOVÉ KOMUNIKÁCIE - OBSLUŽNÉ KOMUNIKÁCIE FUNKČNEJ




AUTOMOBILOVÉ KOMUNIKÁCIE - OBSLUŽNÉ KOMUNIKÁCIE FUNKČNEJ TRIEDY C3 - NÁVRH

PEŠIE PLOCHY A KOMUNIKÁCIE FUNKČNEJ TRIEDY D3 - NÁVRH

UMIESTNENIE HLAVNÉHO PEŠIEHO VSTUPU NA POZEMOK

UMIESTNENIE HLAVNÉHO VSTUPU DOPRAVNEJ OBSLUHY M

PLOCHY VEREJNEJ ZELENÉ - NÁVRH

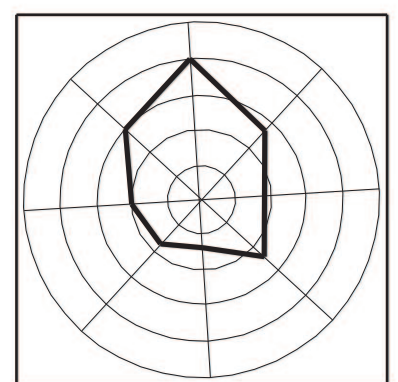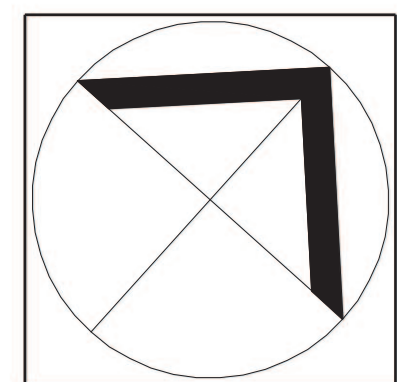 

Mierka: 1:1000	Názov dokumentácie : ÚZEMNÝ PLÁN ZÓNY TURZOVKA - IBV BUKOVINA - ZMENY A DOPLNČ. č.1 návrh	Číslo výkresu: 2	
Rok sprac.: 2018	Názov výkresu : VÝKRES KOMPLEXNEHO URBANISTICKÉHO NÁVRHU RIEŠENÉHO ÚZEMIA		
Ing.arch. Marián Pivarčí - autorizovaný architekt Architektonické ateliéry AUT, Žitná 13, 010 01 Žilina			
Hlavný riešiteľ: Ing.arch. M. Pivarčí	Zodpovedný projektant: Ing.arch. P. Krajčí	Zodpovedný projektant:	Zodpovedný projektant: