
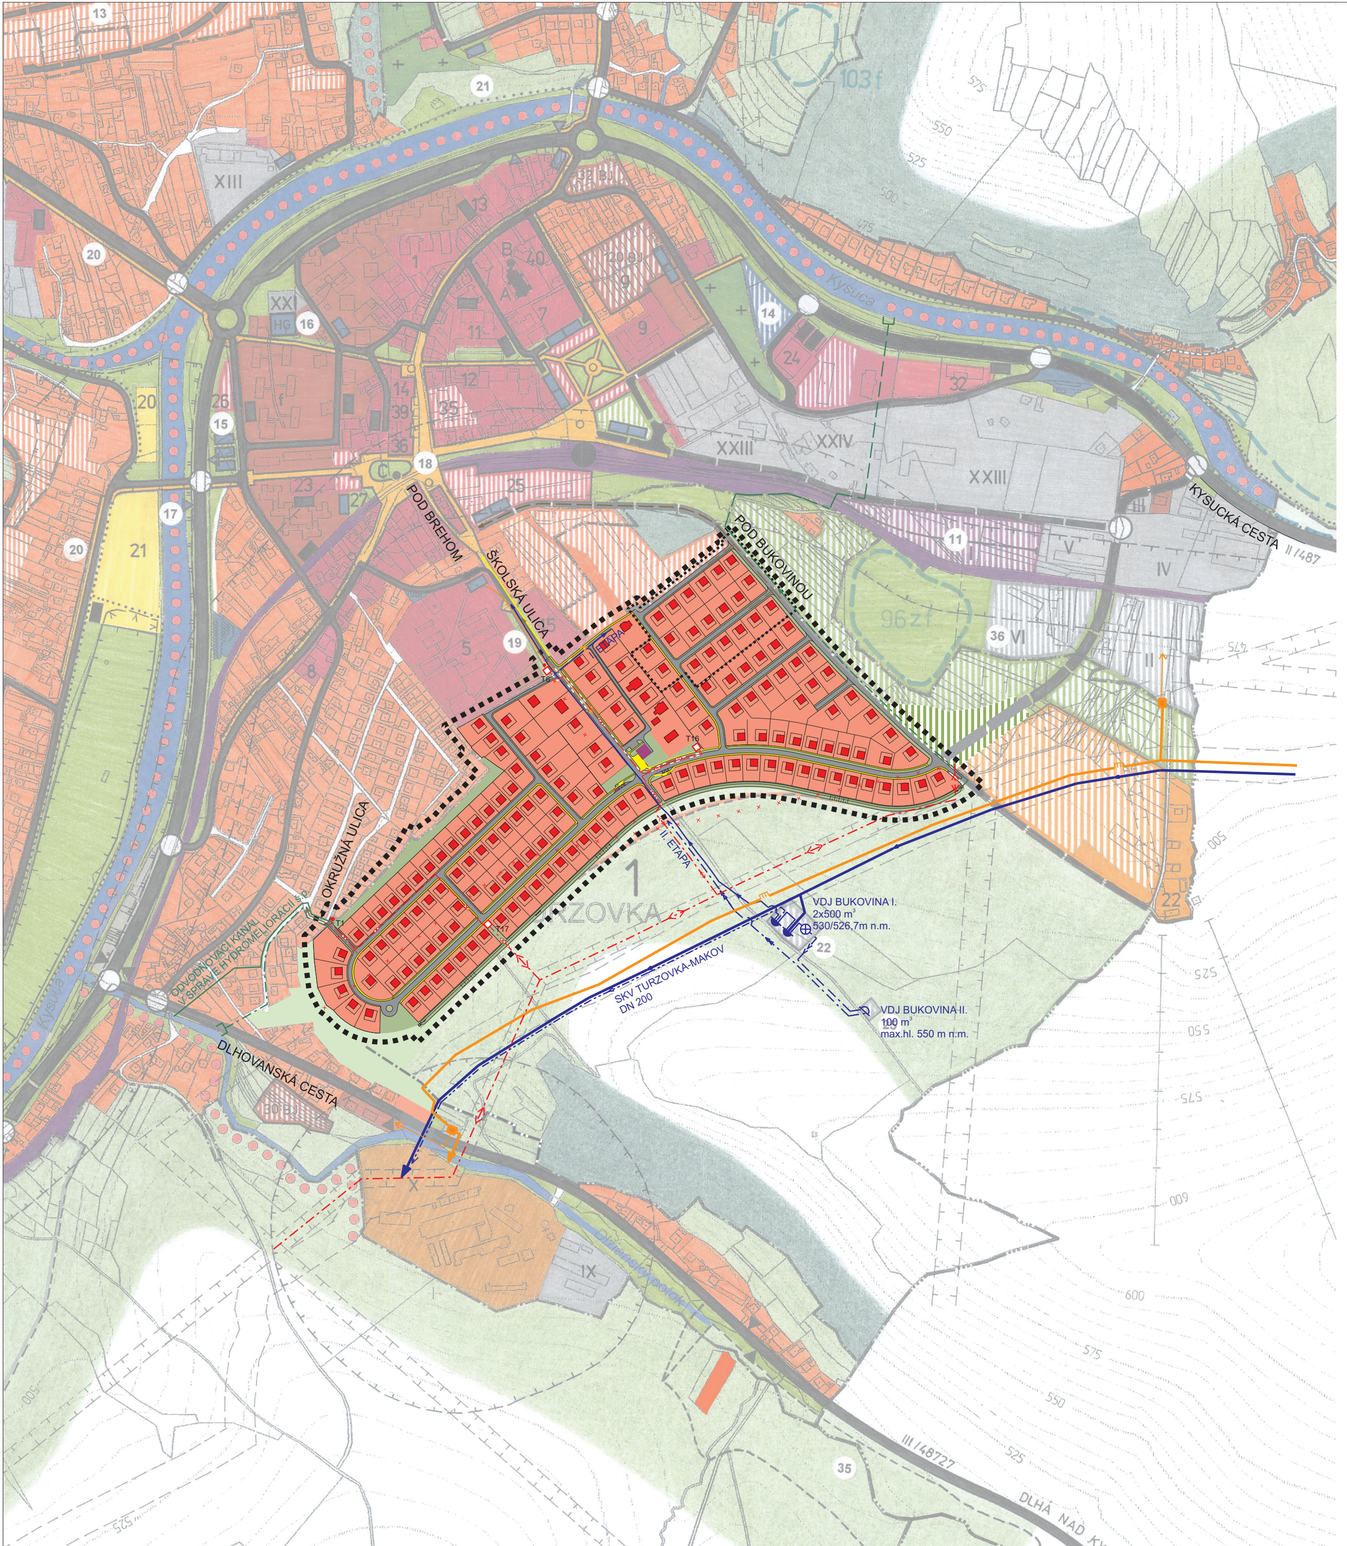



STAV	NÁVRH	
		HRANICA KATASTRÁLNEHO ÚZEMIA
		HRANICA INTRAVILÁNU
		HRANICA MIESTNEJ ČASTI
		HRANICA BEZPEČNOSTNÉHO / OCHRANNÉHO PÁSMA
		PLOCHY RODINNÝCH DOMOV
		PLOCHY RODINNÝCH DOMOV - VÝHĽAD
		PLOCHY BYTOVÝCH DOMOV
		PLOCHY OBČIANSKEJ VYBAVENOSTI
		PLOCHY OBČIANSKEJ VYBAVENOSTI - VÝHĽAD
		PLOCHY IHRÍSK A ŠPORTOVÝCH ZARIADENÍ
		PLOCHY REKREAČNÝCH ZARIADENÍ
		PLOCHY VÝROBY A TECHNICKEJ VYBAVENOSTI
		PLOCHY VÝROBY - VÝHĽAD
		PLOCHY POĽNOHOSP. VÝROBY, RYBNÉ HOSP.
		PLOCHY ZELENE
		CINTORÍN
		VODNÉ PLOCHY
		GENOFONDOVÁ LOKALITA REGIONÁLNEHO VÝZNAMU
		HRANICA CHRÁNENEJ KRAJINNEJ OBLASTI KYSUCE
C		OBJEKT ZAPÍSANÝ V ÚZ PAMIATKOVÉHO FONDU SR

STAV	NÁVRH	
		PLOCHY ŽELEZNIČNEJ DOPRAVY
		ŽELEZNIČNÁ STANICA, ŽELEZNIČNÁ ZASTÁVKA
		ZBERNÉ A HLAVNÉ OBSLUŽNÉ KOMUNIKÁCIE
		OBSLUŽNÉ KOMUNIKÁCIE - VÝHĽAD
		PARKOVISKO, AUTOBUSOVÁ ZASTÁVKA
ČS	HG	ČERPACIA STANICA PHM, HROMADNÁ GARÁŽ
G		RADOVÉ GARÁŽE
		SKĽUDNENÁ ZÓNA, HLAVNÉ PEŠIE PLOCHY
		HLAVNÉ PEŠIE TRASY
		CYKLOTURISTICKÁ TRASA
		LYŽIARSKY VLEK
		OP I. STUPŇA VODÁRENSKÉHO ZDROJA
		OP II. STUPŇA VOD. ZDROJA - VNÚTORNÁ ČASŤ
		OP II. STUPŇA VOD. ZDROJA - VONKAJŠIA ČASŤ
		SUCHÁ NÁDRŽ - POLDER
	b	OZNAČENIE PLÔCH PRE ROZVOJ BYTOVEJ VÝSTAVBY
5	10	OZNAČENIE ZARIADENÍ OBČIANSKEJ VYBAVENOSTI
VII	XII	OZNAČENIE ZARIADENÍ VÝROBY
	2	OZNAČ. PRIESTOROVO HOMOGÉNNYCH JEDNOTIEK
	2	OZNAČENIE VEREJNOPROSPEŠNÝCH STAVIEB

STAV	NÁVRH	
		HRANICA RIEŠENÉHO ÚZEMIA
		HRANICA I. ETAPY VÝSTAVBY
		PEŠIE PLOCHY A KOMUNIKÁCIE FUNKČNEJ TRIEDY D3
		OBSLUŽNÉ KOMUNIKÁCIE
		PLOCHY VEREJNEJ ZELENE
		PLOCHY OBJEKTU ZÁKLADNEJ OBČ. VYBAVENOSTI
		PLOCHY RODINNÝCH DOMOV
		VYMEDZENÁ DISPONIBILNÁ PLOCHA PRE VÝSTAVBU RD
		MOŽNÉ UMIESTNENIE RODINNÉHO DOMU
		VN EL. VEDENIA - STAV - NA ZRUŠENIE
		VN 22 kV VEDENIE VZDUŠNÉ - II. ETAPA
		VN 22 kV KÁBELOVÉ VEDENIE - II. ETAPA
		TRAFOSTANICA STOŽIAROVÁ - OP 10 M
		TRAFOSTANICA KIOSKOVÁ - II. ETAPA
		VTL PN 40 DN 150

STAV	NÁVRH	
		REGULAČNÁ STANICA PLYNU
		STL
		SKUPINOVÝ VODOVOD
		VEREJNÝ VODOVOD I. TLAKOVÉ PÁSMO
		VODOVOD - I. ETAPA
		VODOVOD - II. ETAPA
		VODOVOD DO PRIEMYSELNÉHO PARKU
		VODOJEM
		ČERPACIA STANICA
		KANALIZÁCIA SPLAŠKOVÁ DN 300 - I. ETAPA
		KANALIZÁCIA SPLAŠKOVÁ DN 300 - II. ETAPA
		KANALIZÁCIA DAŽĎOVÁ PP DN 250-500 - I. ETAPA
		KANALIZÁCIA DAŽĎOVÁ PP DN 250-500 - II. ETAPA
		STL PE D50-90 - I. ETAPA
		STL PE D50-90 - II. ETAPA

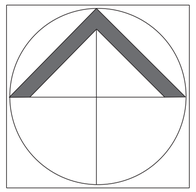

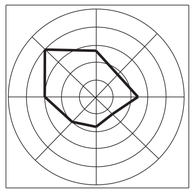

Mierka: 1:5 000		Č. výkresu: 1
Rok sprac.: 2013	Názov výkresu: Výkres širších vzťahov	
Ing. arch. Marián Pivarči - autorizovaný architekt Architektonické ateliéry AUT, Žitná 13, 010 01 Žilina		
Hlavný riešiteľ: Ing. arch. M. Pivarči	Zodpovedný projektant: Ing. arch. M. Pivarči	Zodpovedný projektant: / Zodpovedný projektant: